


Walter-Janka Straße 31a

1.Obergeschoss - WE01

M 1:100

ca. 137,03m<sup>2</sup>

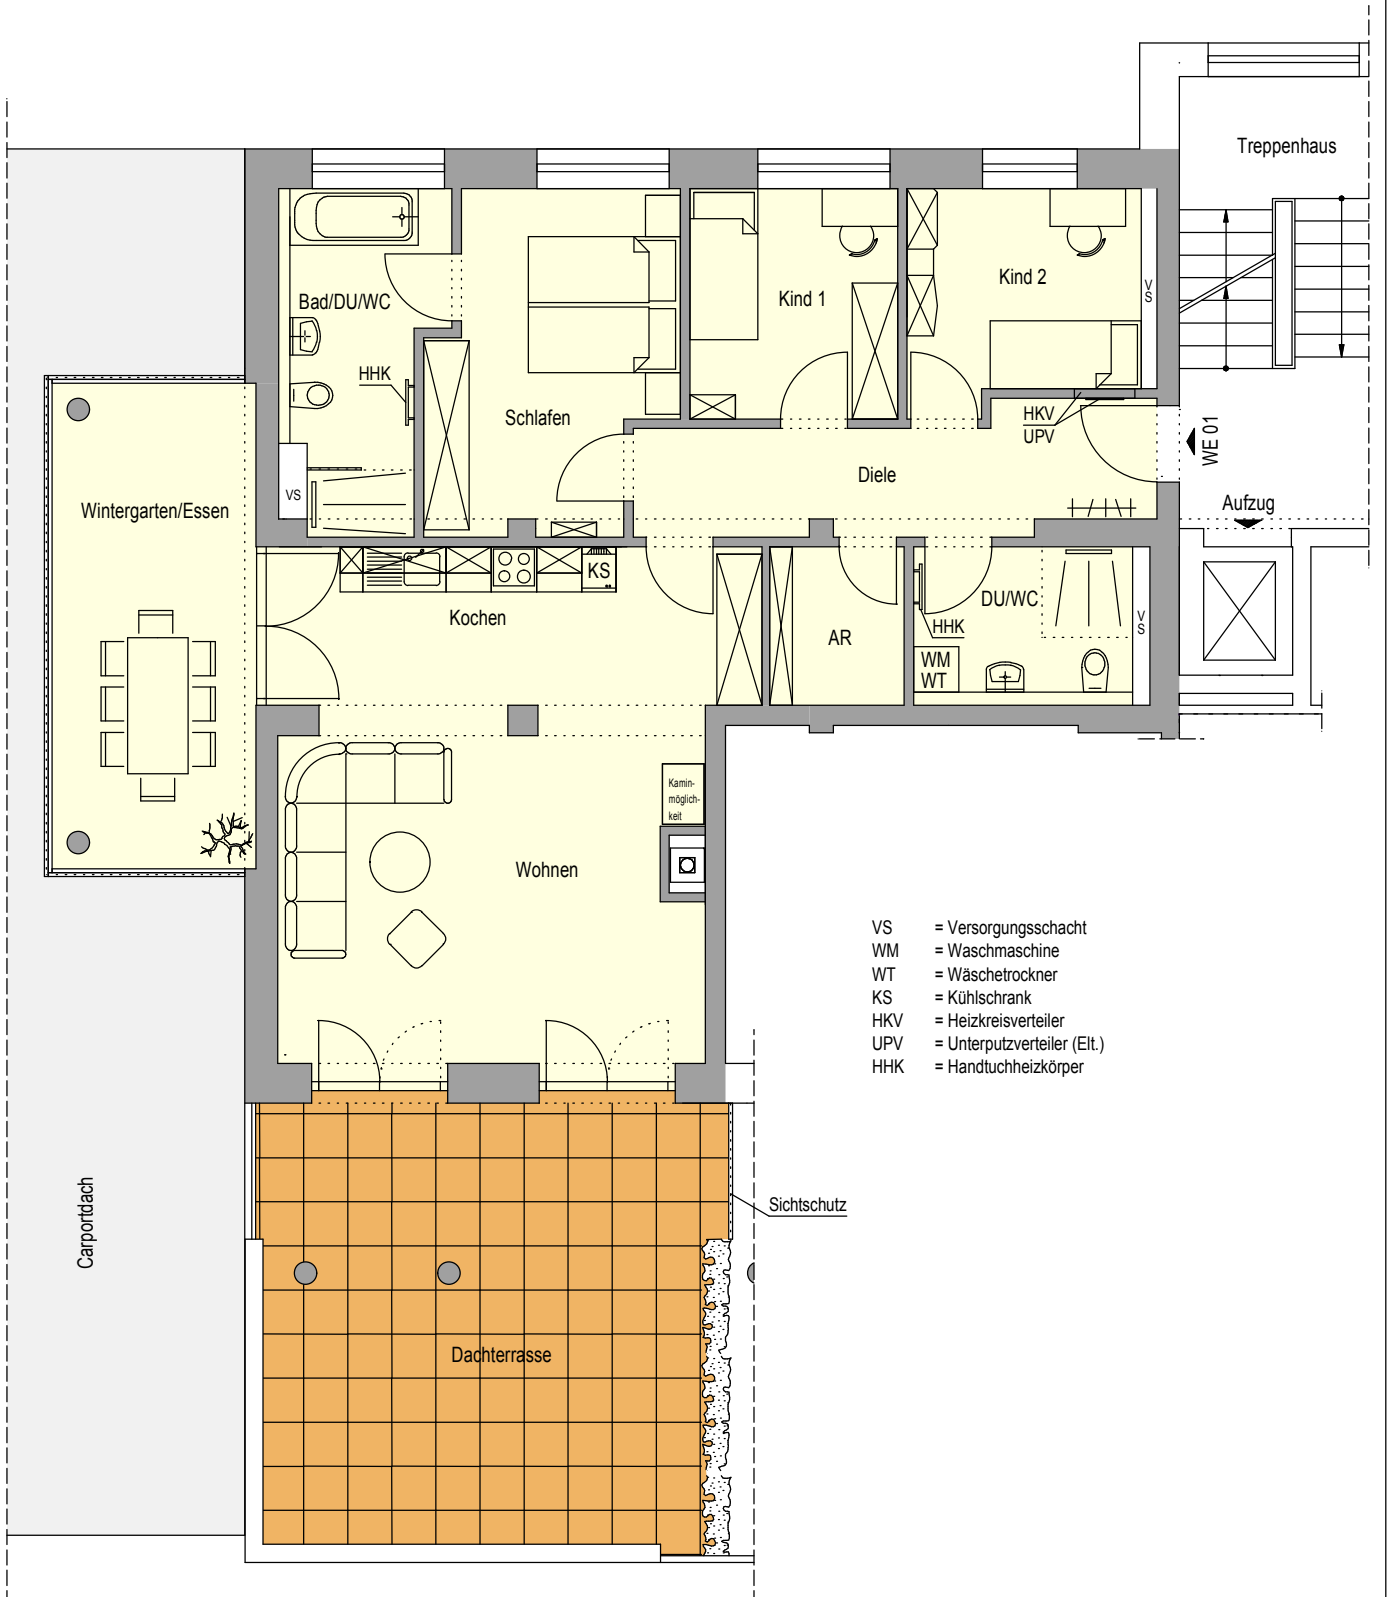

**HINWEIS:**

- Alle Maße sind am Bau zu prüfen!
- Zeichnung ist eine schematische Darstellung!


gez.:	C. Bodin
Datum:	26.06.2019

Walter-Janka Straße 31a

4.Obergeschoss - WE07

M 1:100

ca. 123,45m<sup>2</sup>

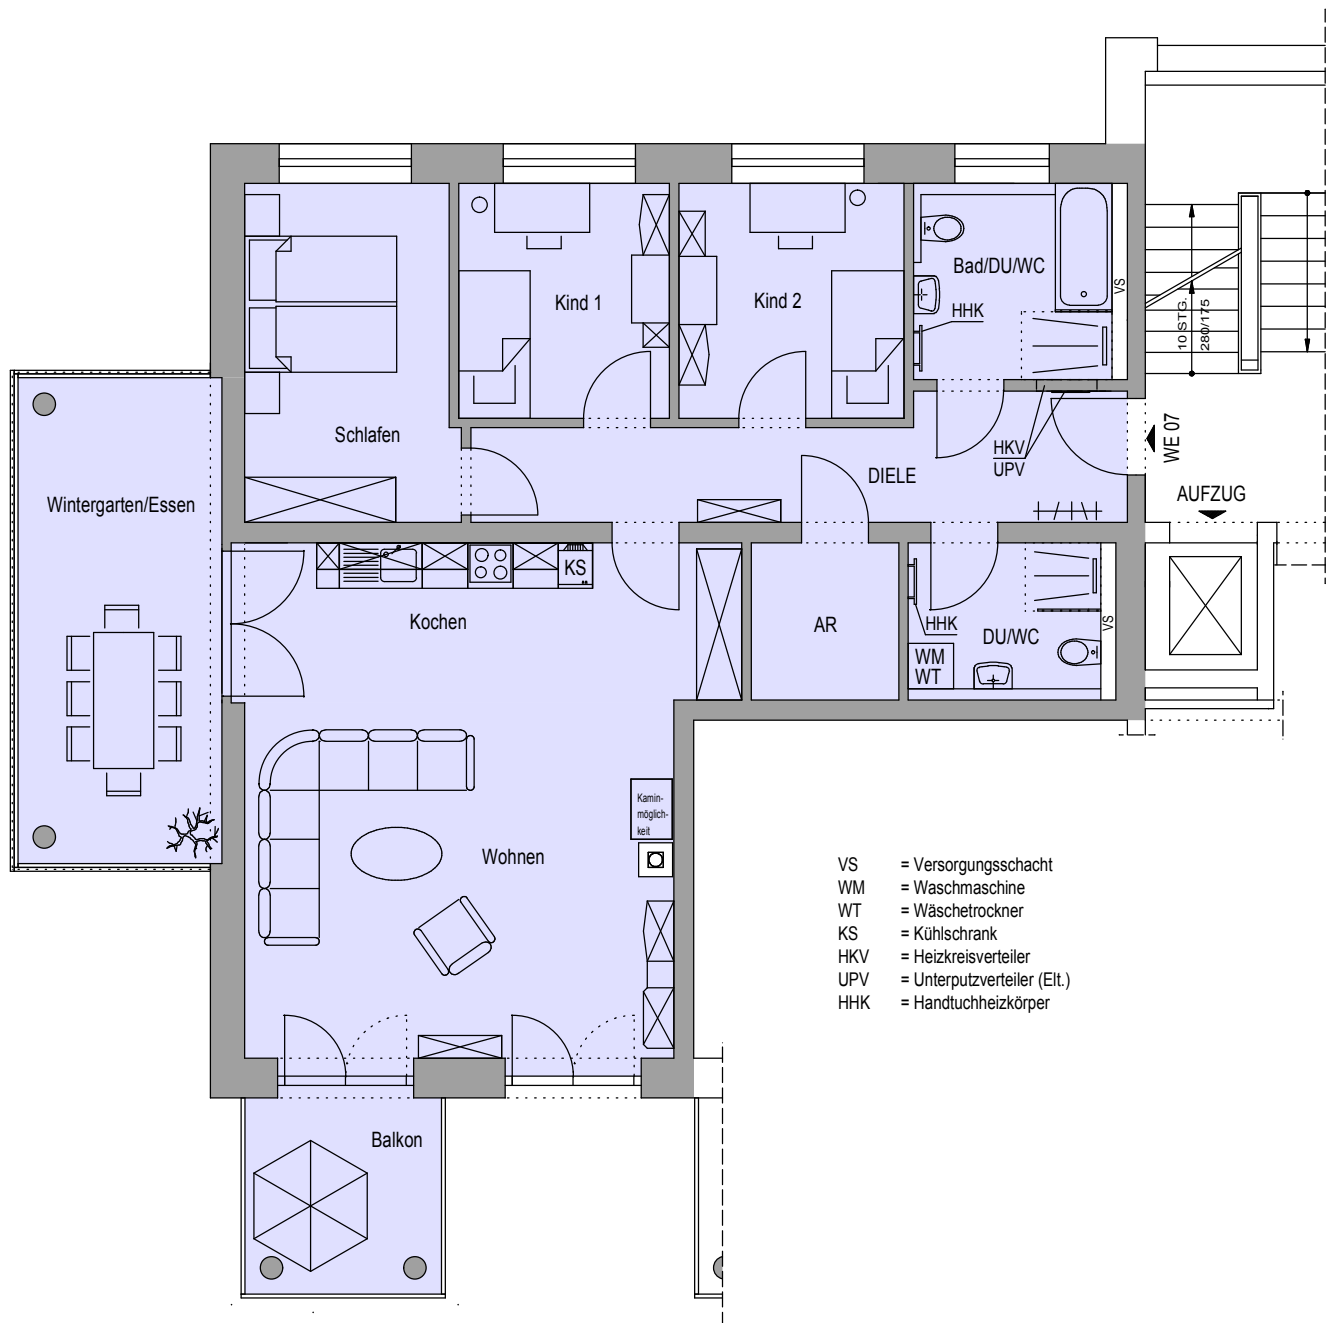

**HINWEIS:**

- Alle Maße sind am Bau zu prüfen!
- Zeichnung ist eine schematische Darstellung!


gez.:	C. Bodin
Datum:	26.06.2019

Walter-Janka Straße 31a

4.Obergeschoss - WE07

M 1:100

ca. 123,45m<sup>2</sup>

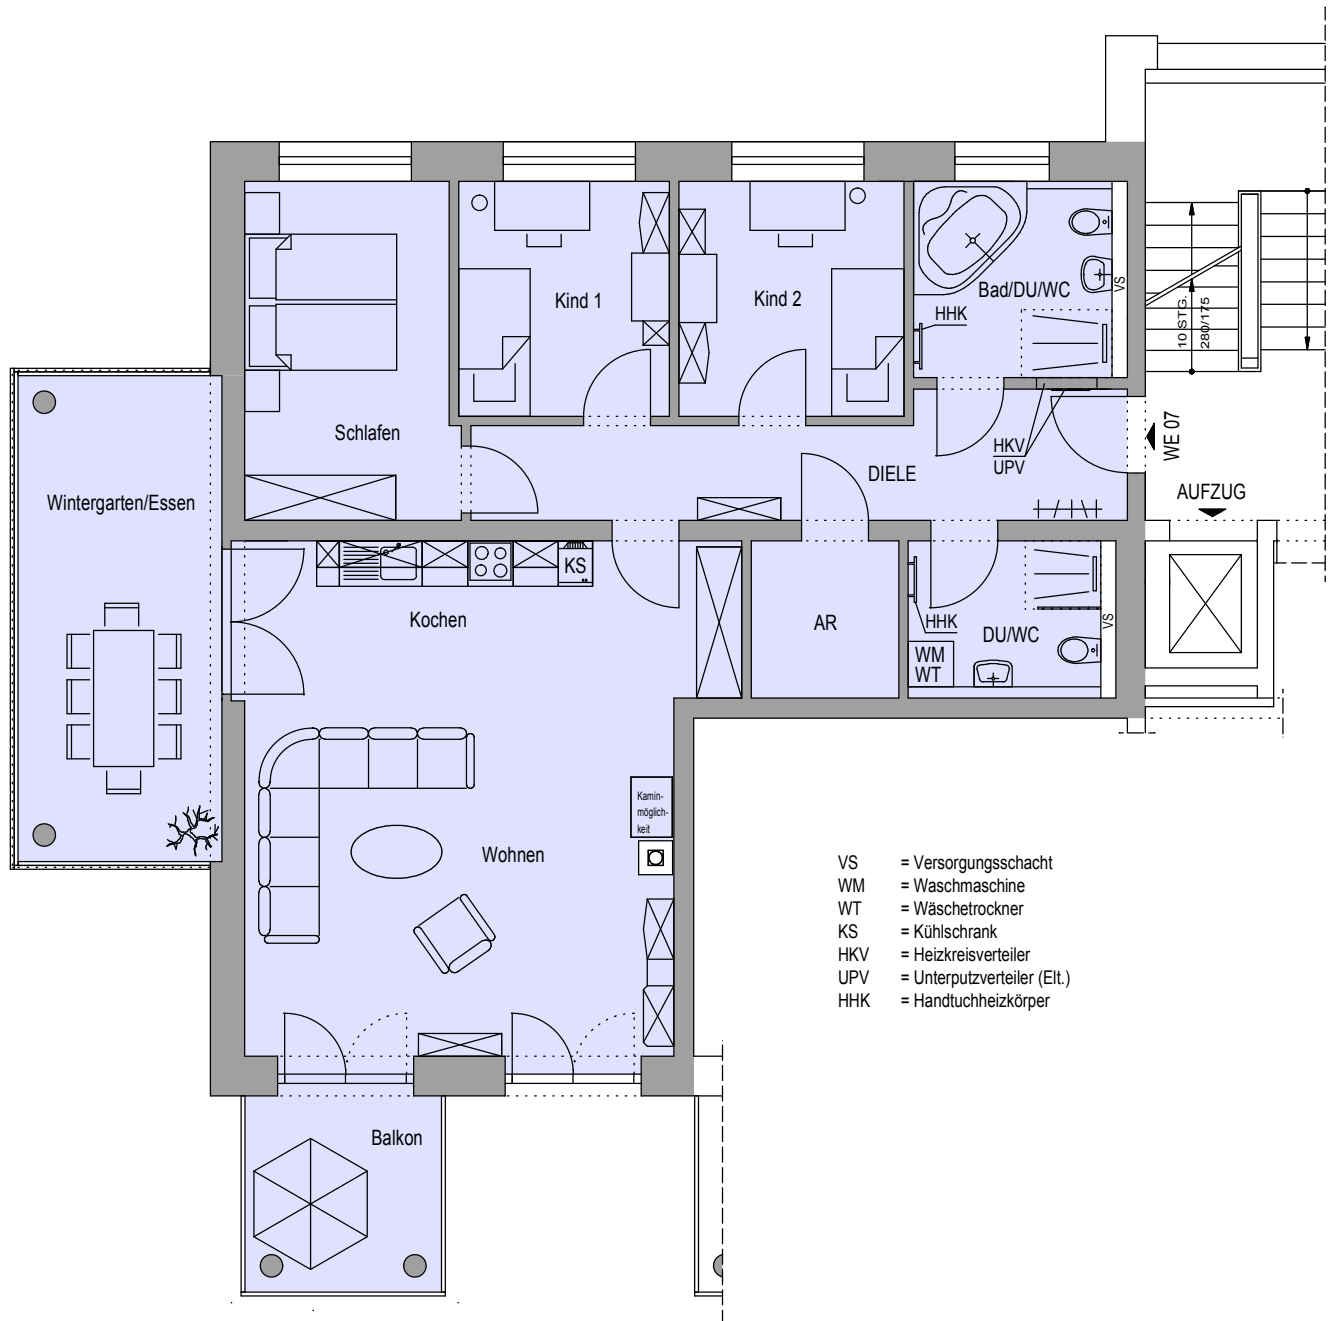

**HINWEIS:**

- Alle Maße sind am Bau zu prüfen!
- Zeichnung ist eine schematische Darstellung!

gez.:	C. Bodin
Datum:	26.06.2019