

inetz
Ein Unternehmen von **eins**

Die Angaben in den überreichten Plänen haben keinen Anspruch auf Vollständigkeit und Genauigkeit

Flurgrenzen nur für Übersichtszwecke. Keine amtliche Karte. Plan zur Maßentnahme nicht geeignet.

Zur Wahrung der Urheberrechte ist die Anfertigung von Kopien, auch auszugsweise nur mit Zustimmung des Herausgebers zulässig

Achtung! Im Einflusbereich können Anlagen anderer Versorgungsunternehmen liegen.

Höhenangaben in HN

Gemeinde: Chemnitz
Kurze Straße 9

Datum: 9.11.2020


Reg.-Nr.: 0066133

Maßstab: 1:500

Sparte: Abwasser

Gas	0800 1111 489 20
Strom/ Bel.	0800 1111 489 10/11
FW/FK	0800 1111 489 40
Nahwärme	0800 1111 489 90
Trinkwasser	0800 1111 489 30
Abwasser	0800 1111 489 70
Kommunikation	0800 1111 489 80
Glasfaser	0800 1111 489 80
Rohwasser	(0371) 525 3491

Die Auskunft ist gültig bis 3 Monate ab Auskunftsdatum

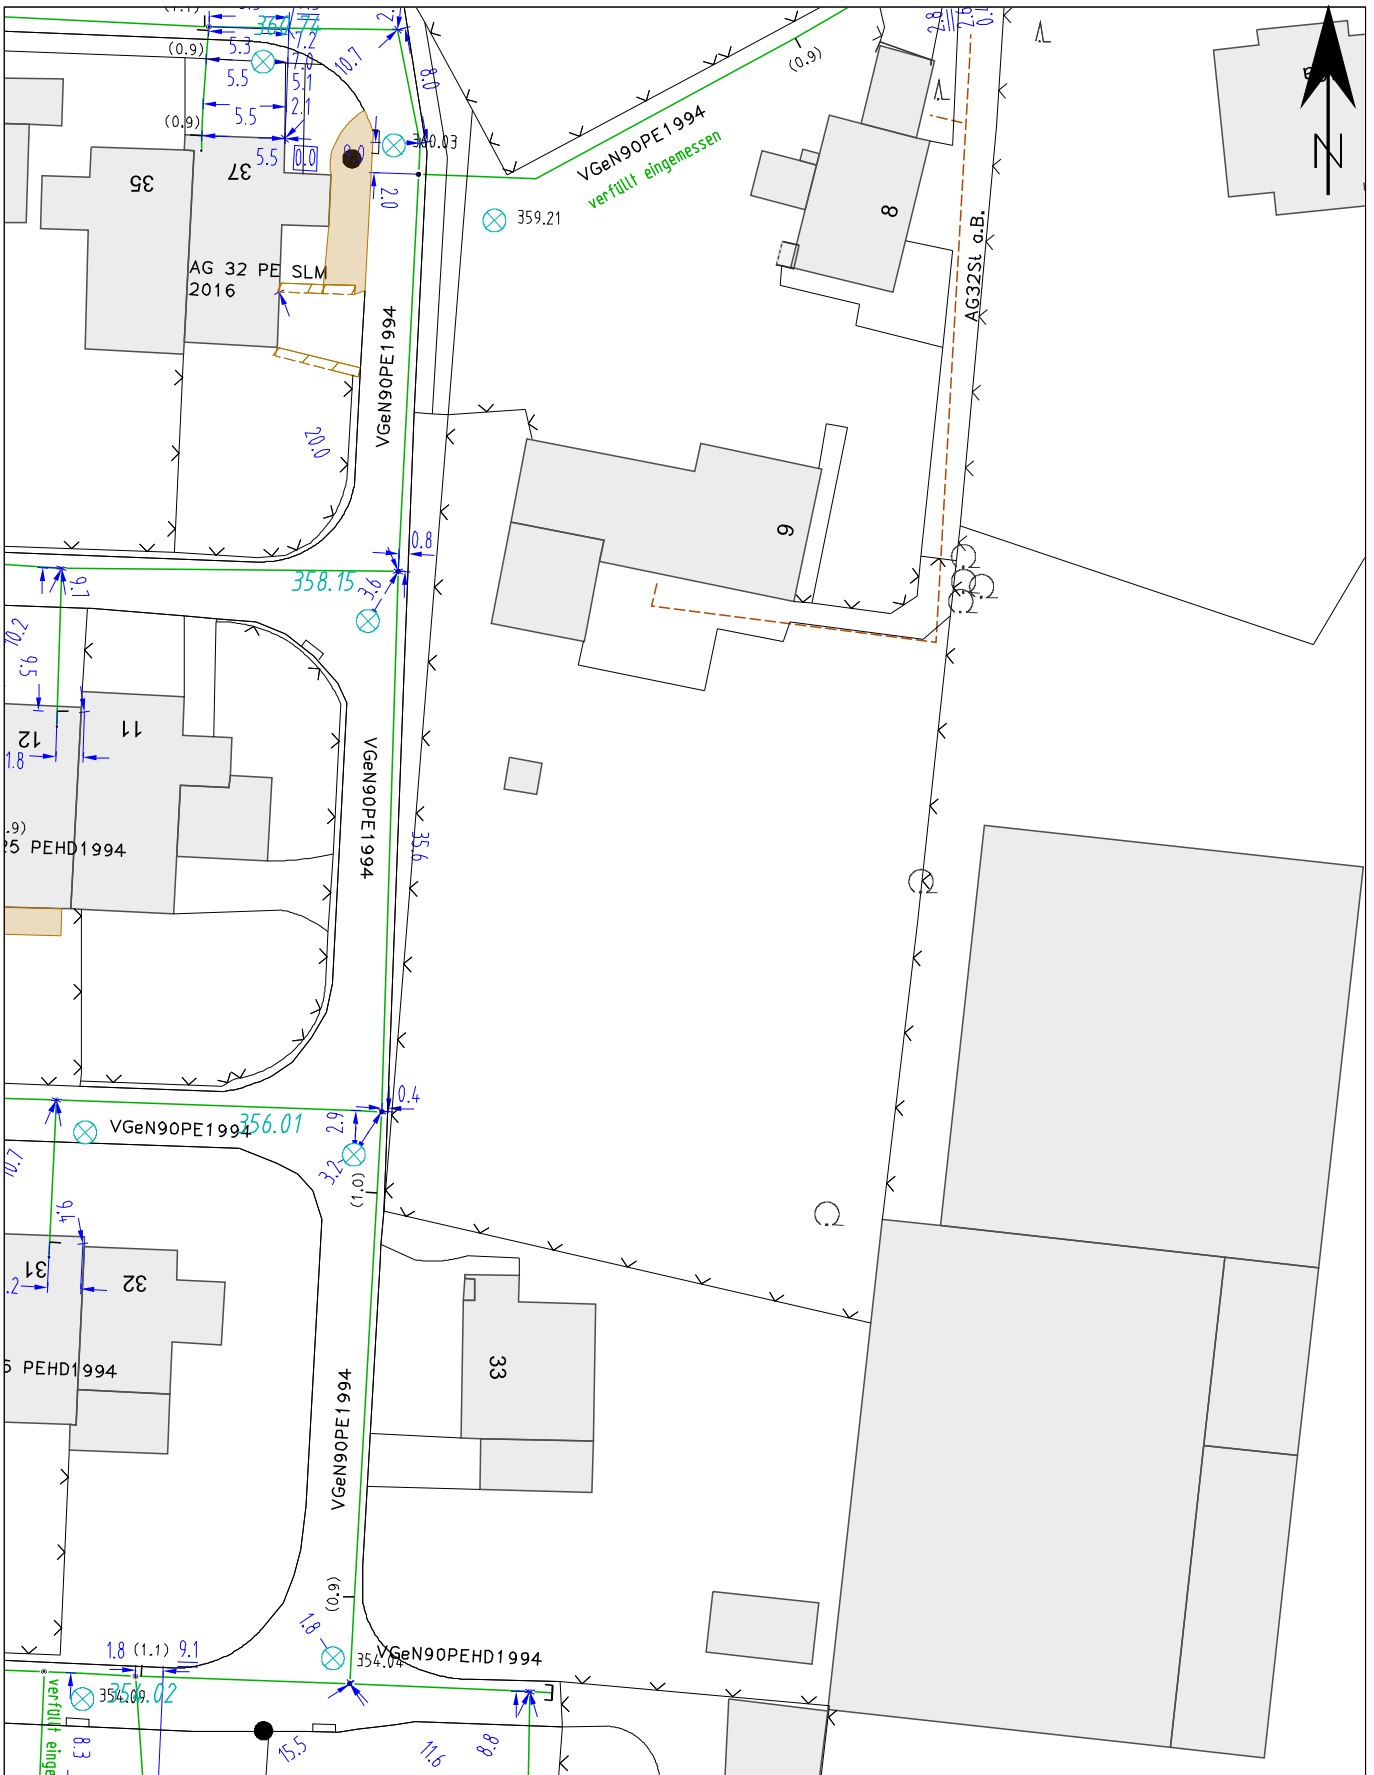

inetz
Ein Unternehmen von **eins**

Die Angaben in den überreichten Plänen haben keinen Anspruch auf Vollständigkeit und Genauigkeit

Flurgrenzen nur für Übersichtszwecke. Keine amtliche Karte. Plan zur Maßentnahme nicht geeignet.

Zur Wahrung der Urheberrechte ist die Anfertigung von Kopien, auch auszugsweise nur mit Zustimmung des Herausgebers zulässig

Achtung! Im Einflusbereich können Anlagen anderer Versorgungsunternehmen liegen.

Höhenangaben in HN

Gemeinde: Chemnitz
Kurze Straße 9

Datum: 9.11.2020


Reg.-Nr.: 0066133

Maßstab: 1:500

Sparte: Gas

Gas	0800 1111 489 20
Strom/ Bel.	0800 1111 489 10/11
FW/FK	0800 1111 489 40
Nahwärme	0800 1111 489 90
Trinkwasser	0800 1111 489 30
Abwasser	0800 1111 489 70
Kommunikation	0800 1111 489 80
Glasfaser	0800 1111 489 80
Rohwasser	(0371) 525 3491

Die Auskunft ist gültig bis 3 Monate ab Auskunftsdatum

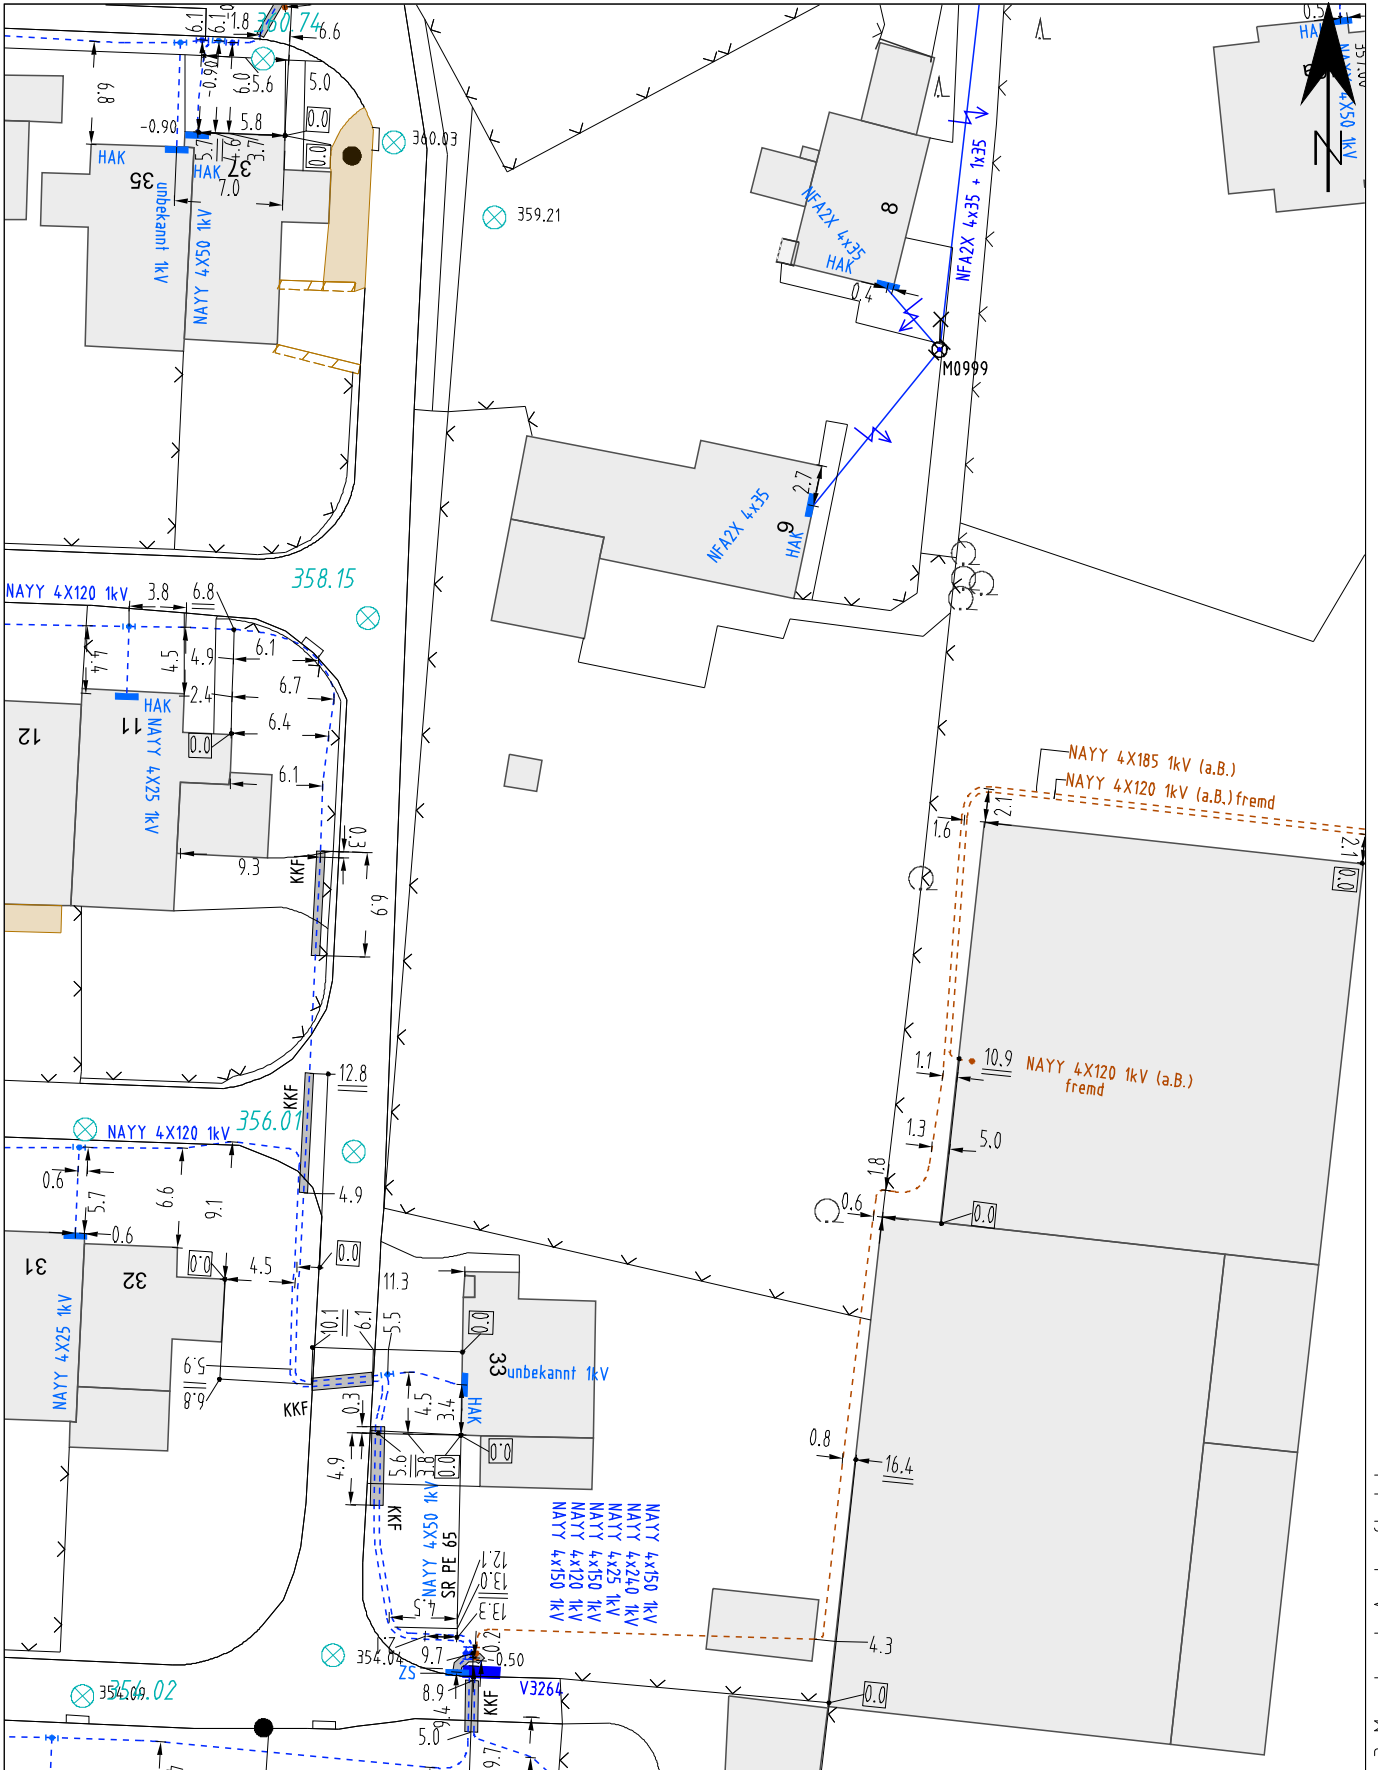

Die Angaben in den überreichten Plänen haben keinen Anspruch auf Vollständigkeit und Genauigkeit

Flurgrenzen nur für Übersichtszwecke. Keine amtliche Karte. Plan zur Maßentnahme nicht geeignet.

Zur Wahrung der Urheberrechte ist die Anfertigung von Kopien, auch auszugsweise nur mit Zustimmung des Herausgebers zulässig

Achtung! Im Einflusbereich können Anlagen anderer Versorgungsunternehmen liegen.

Höhenangaben in HN

Gemeinde: Chemnitz
Kurze Straße 9

Datum: 9.11.2020


Reg.-Nr.: 0066133

Maßstab: 1:500

Sparte: Strom

Gas	0800 1111 489 20
Strom/ Bel.	0800 1111 489 10/11
FW/FK	0800 1111 489 40
Nahwärme	0800 1111 489 90
Trinkwasser	0800 1111 489 30
Abwasser	0800 1111 489 70
Kommunikation	0800 1111 489 80
Glasfaser	0800 1111 489 80
Rohwasser	(0371) 525 3491

Die Auskunft ist gültig bis 3 Monate ab Auskunftsdatum

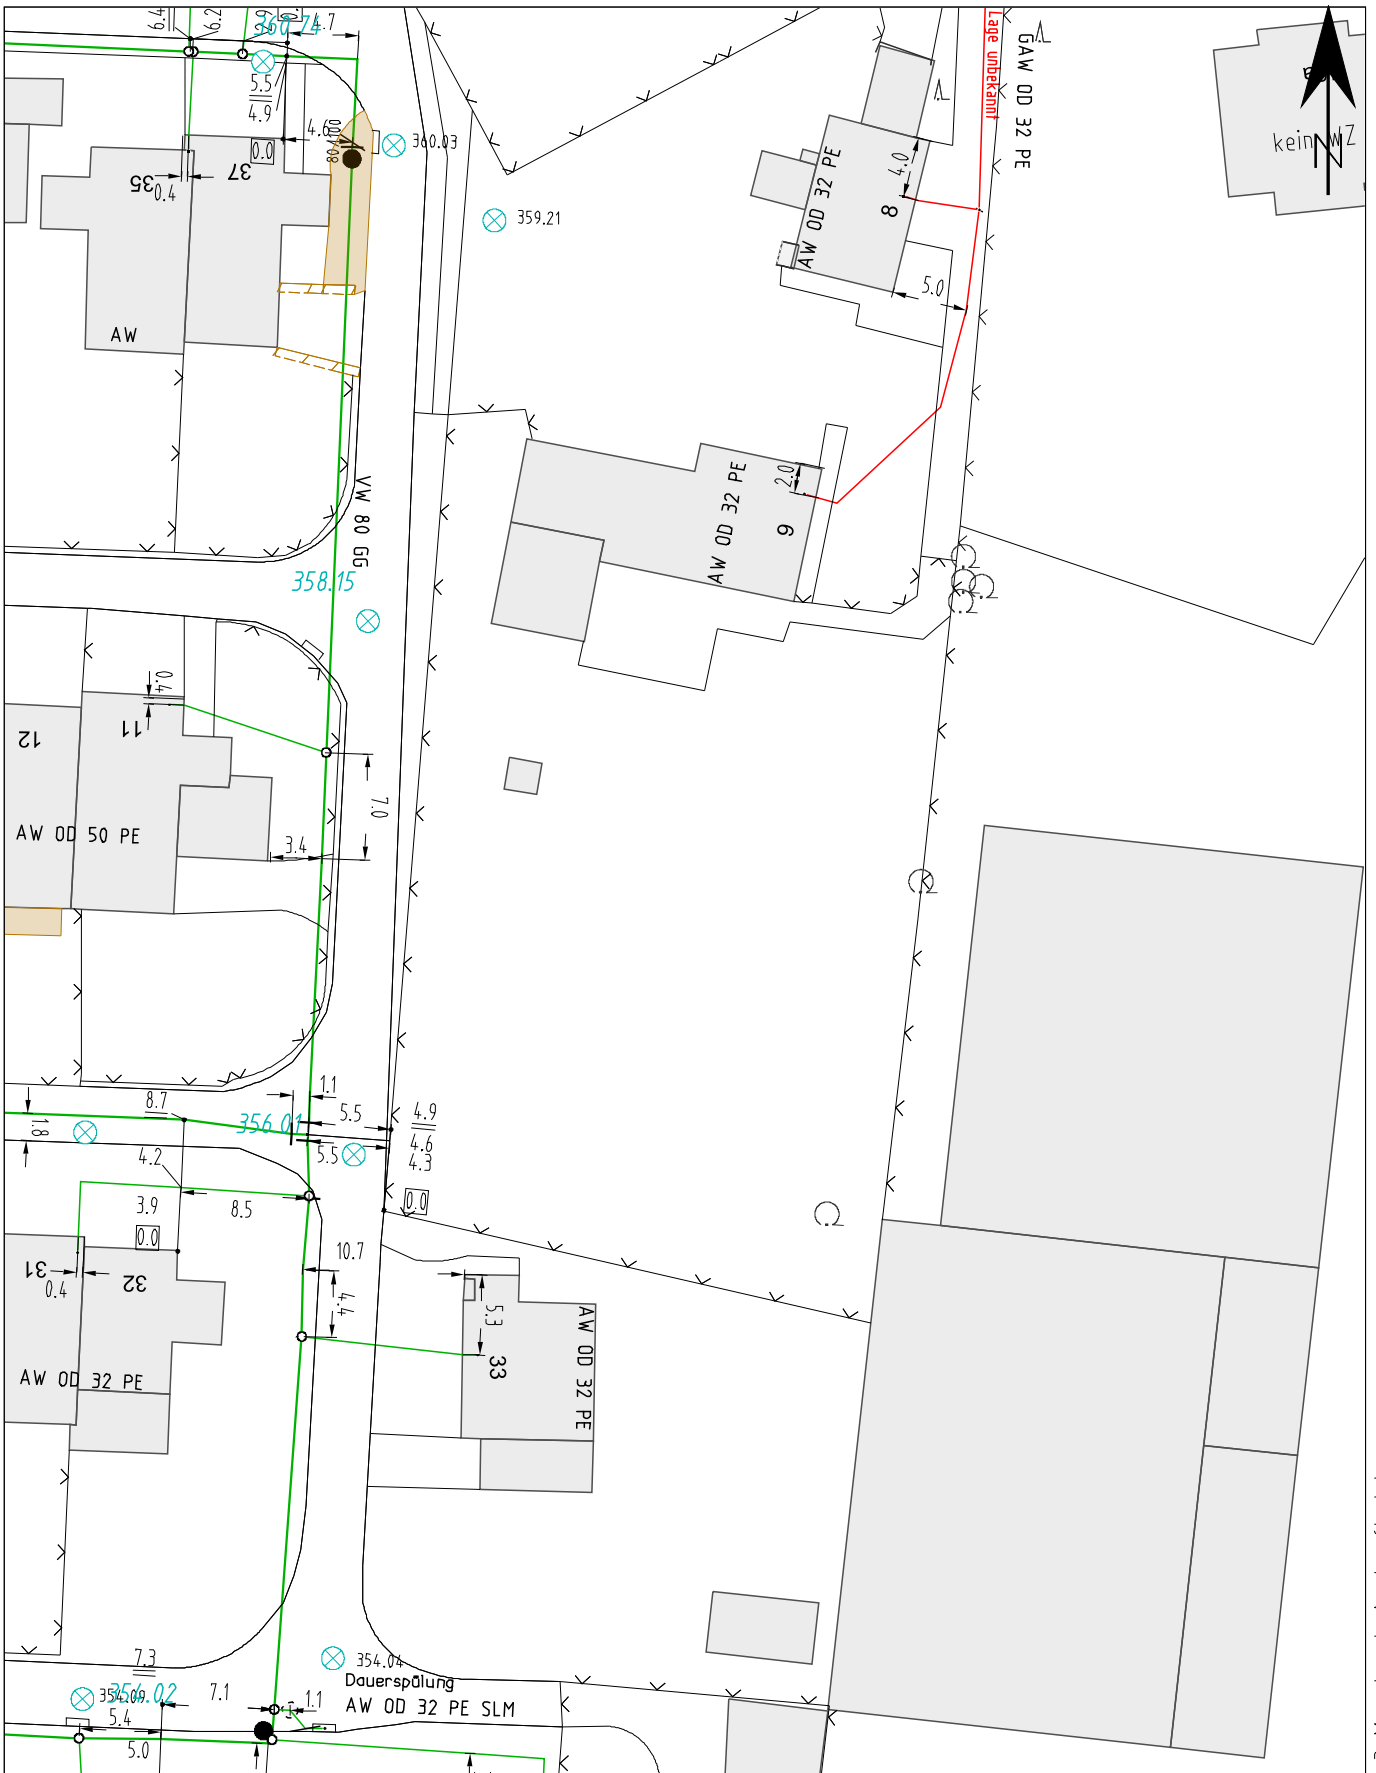

inetz
Ein Unternehmen von eins

Die Angaben in den überreichten Plänen haben keinen Anspruch auf Vollständigkeit und Genauigkeit

Flurgrenzen nur für Übersichtszwecke. Keine amtliche Karte. Plan zur Maßentnahme nicht geeignet.

Zur Wahrung der Urheberrechte ist die Anfertigung von Kopien, auch auszugsweise nur mit Zustimmung des Herausgebers zulässig

Achtung! Im Einflusbereich können Anlagen anderer Versorgungsunternehmen liegen.

Höhenangaben in HN

Gemeinde: Chemnitz
Kurze Straße 9

Datum: 9.11.2020

Reg.-Nr.: 0066133

Maßstab: 1:500

Sparte: Trinkwasser

Gas	0800 1111 489 20
Strom/ Bel.	0800 1111 489 10/11
FW/FK	0800 1111 489 40
Nahwärme	0800 1111 489 90
Trinkwasser	0800 1111 489 30
Abwasser	0800 1111 489 70
Kommunikation	0800 1111 489 80
Glasfaser	0800 1111 489 80
Rohwasser	(0371) 525 3491

Die Auskunft ist gültig bis 3 Monate ab Auskunftsdatum