


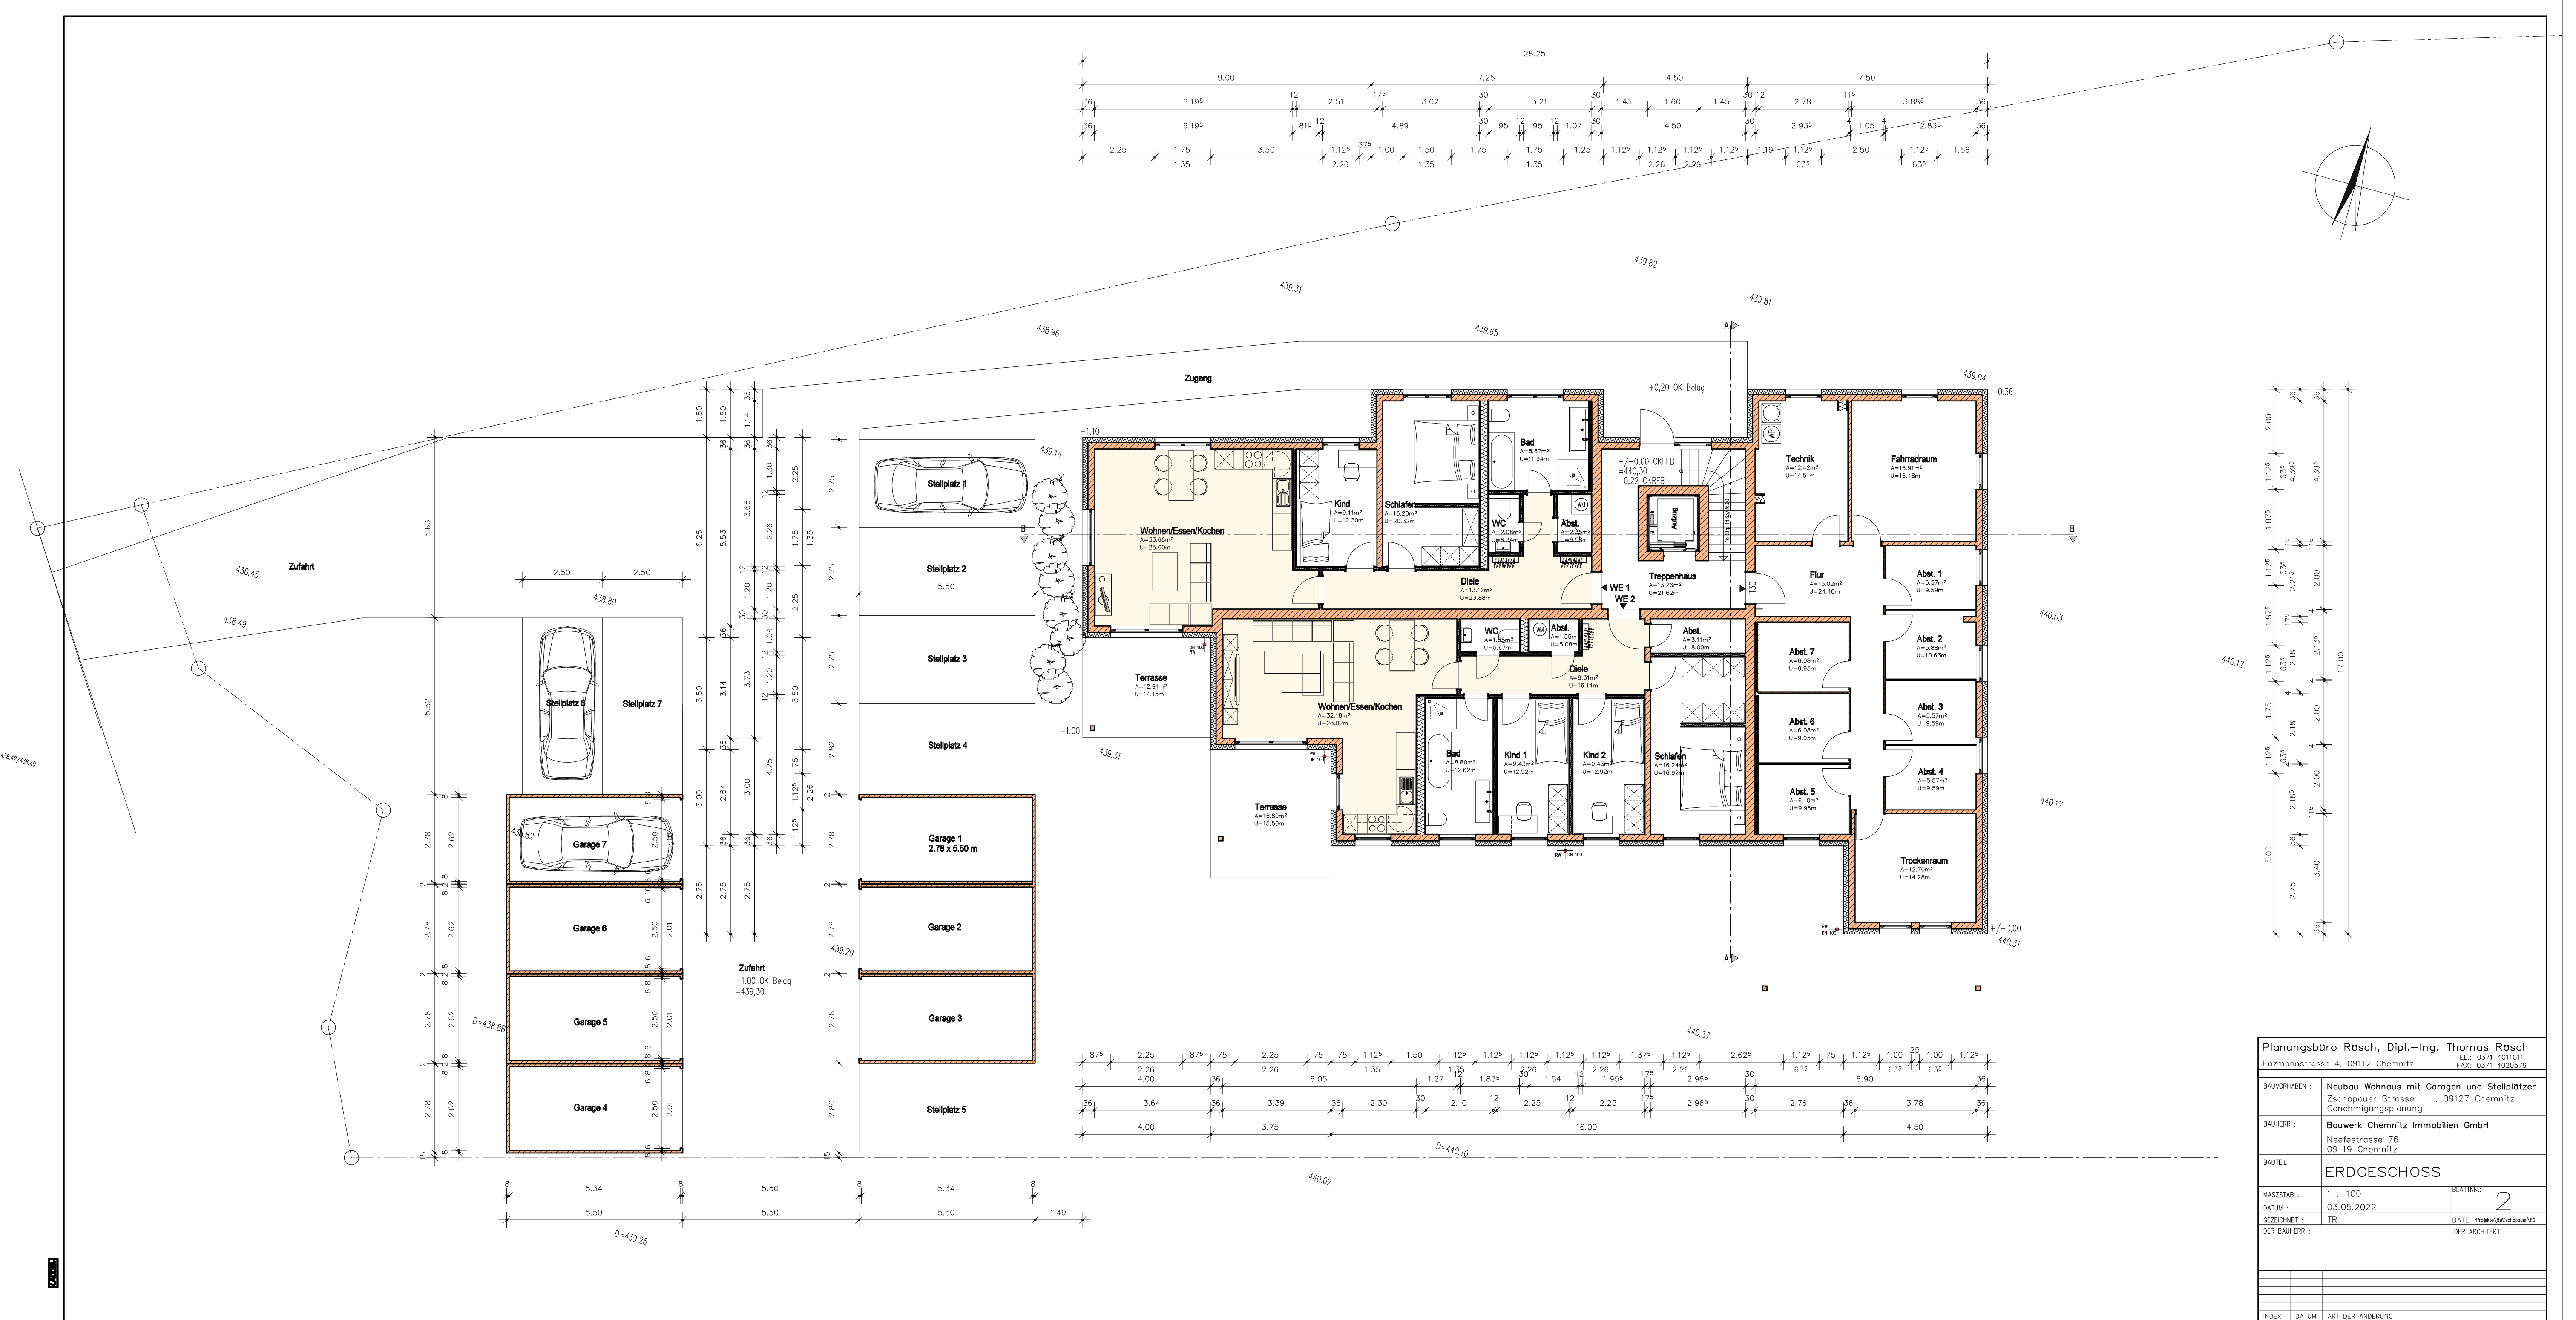
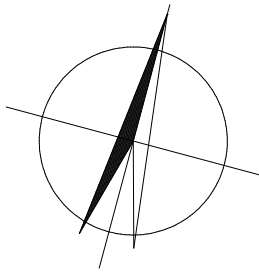
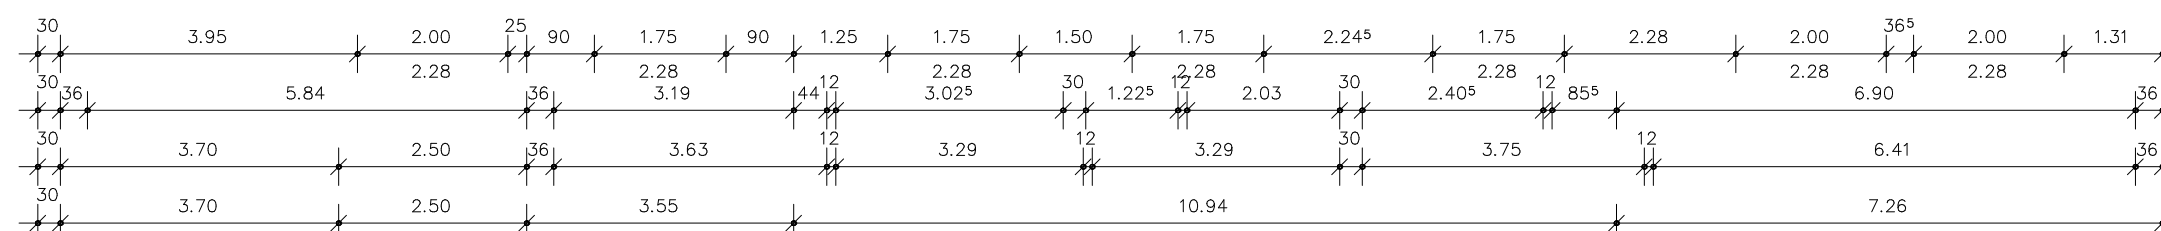


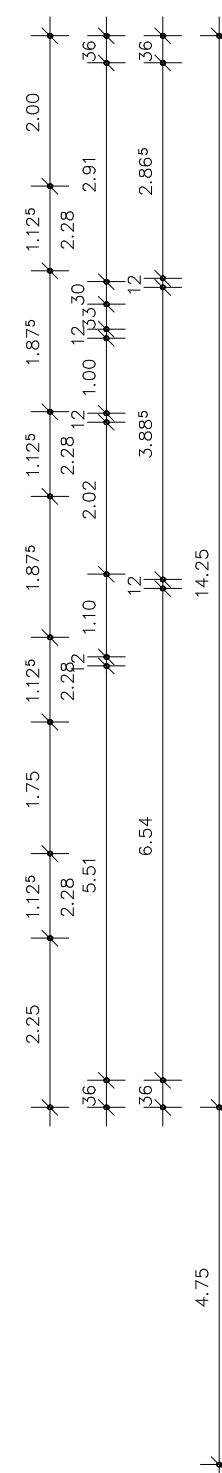

Planungsbüro Rösch, Dipl.-Ing. Thomas Rösch	
Enzmannstrasse 4, 09112 Chemnitz	
BAUVORHABEN : Neubau Wohnhaus mit Garagen und Stellplätzen	
Zschopauer Strasse 4, 09127 Chemnitz	
Genehmigungsplanung	
BAUHERR : Bauwerk Chemnitz Immobilien GmbH	
Neefestrasse 76	
09119 Chemnitz	
BAUTEIL : ERDGESCHOSS	
MASZSTAB : 1 : 100	BLATTNR.: 2
DATUM : 03.05.2022	
GEZEICHNET : TR	DATEI: Projekt\Bau\Zschopauer\EG
DER BAUHERR :	DER ARCHITEKT :
INDEX	DATUM
ART DER ÄNDERUNG	

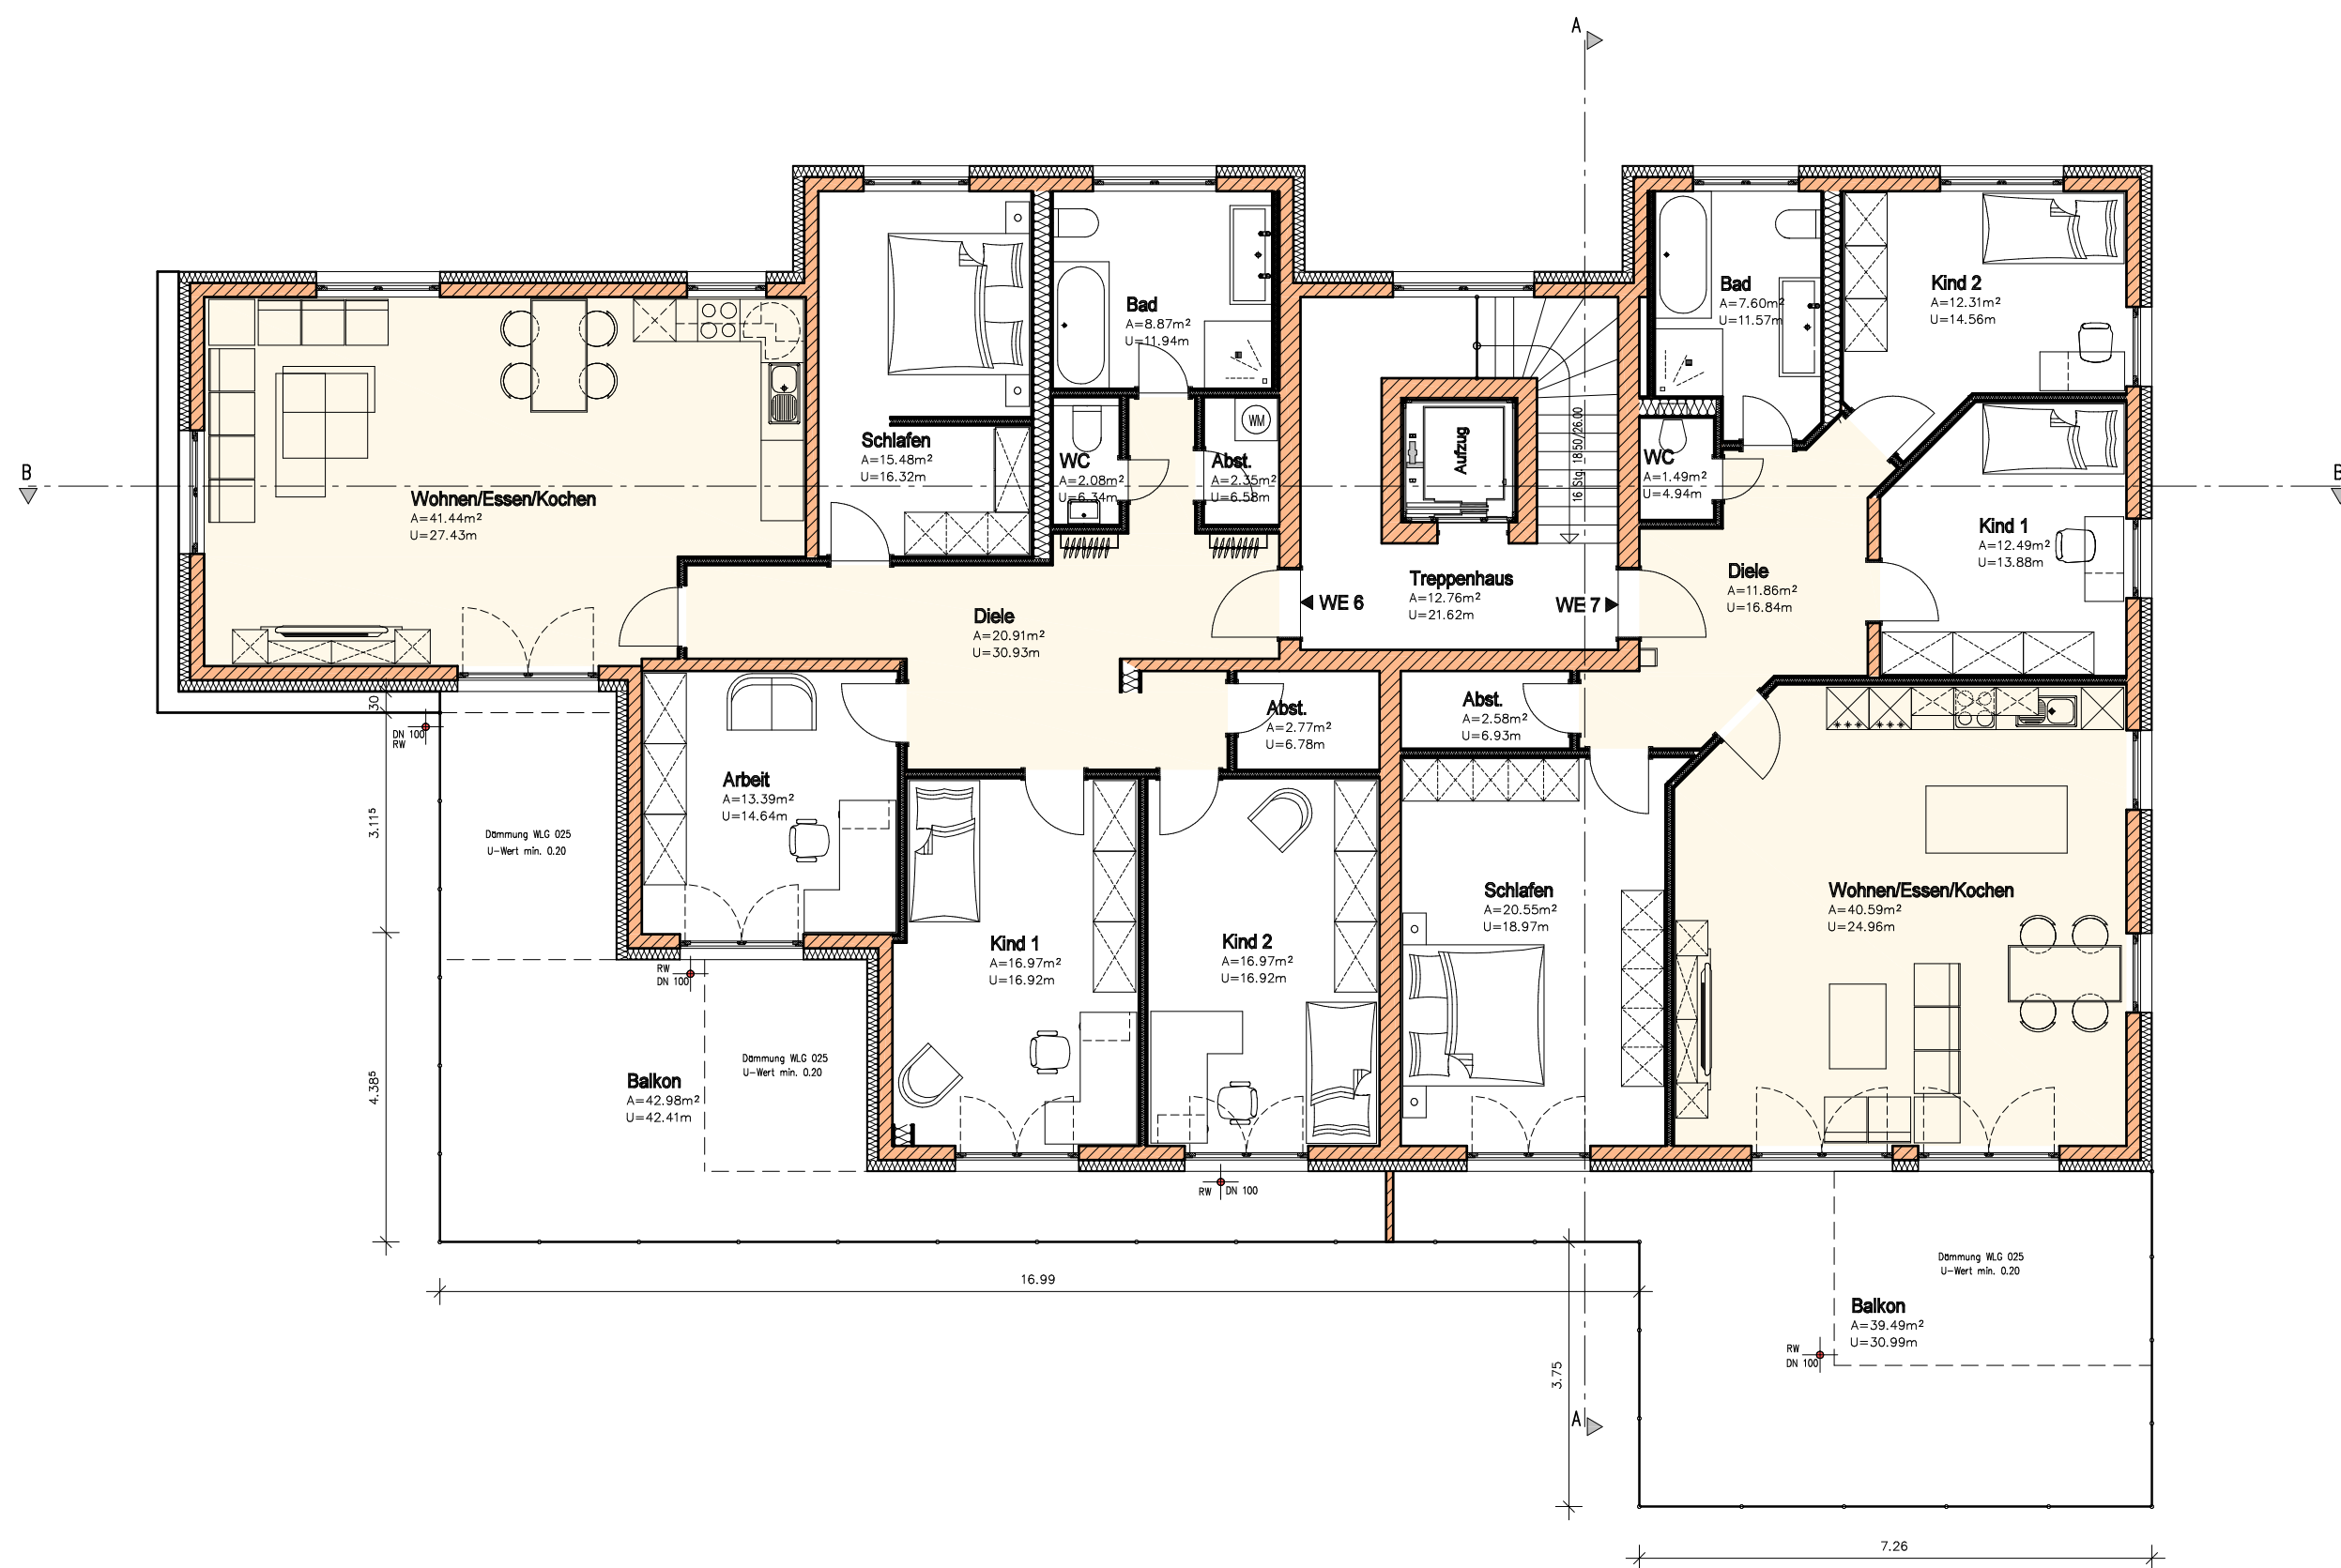

Planungsbüro Rösch, Dipl.-Ing. Thomas Rösch			
Enzmannstrasse 4, 09112 Chemnitz		TEL.: 0371 4011011	
		FAX: 0371 4020579	
BAUVORHABEN :	Neubau Wohnaus mit Garage und Stellplätzen		
	Zschopauer Strasse , 09127 Chemnitz		
	Genehmigungsplanung		
BAUHERR :	Bauwerk Chemnitz Immobilien GmbH		
	Neefestrasse 76		
	09119 Chemnitz		
BAUTEIL :	1. OBERGESCHOSS		
MASZSTAB :	1 : 100	BLATTNR.:	3
DATUM :	03.05.2022		
GEZEICHNET :	TR	DATEI	Projekte\BWK\Zschopauer\100
DER BAUHERR :	DER ARCHITEKT :		
INDEX	DATUM	ART DER ÄNDERUNG	

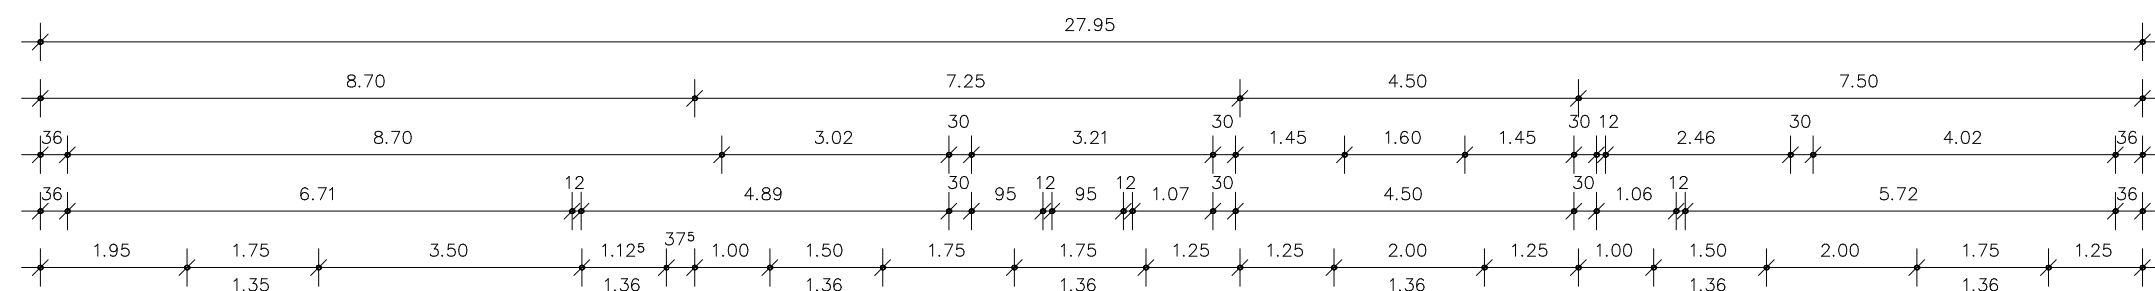

1997