


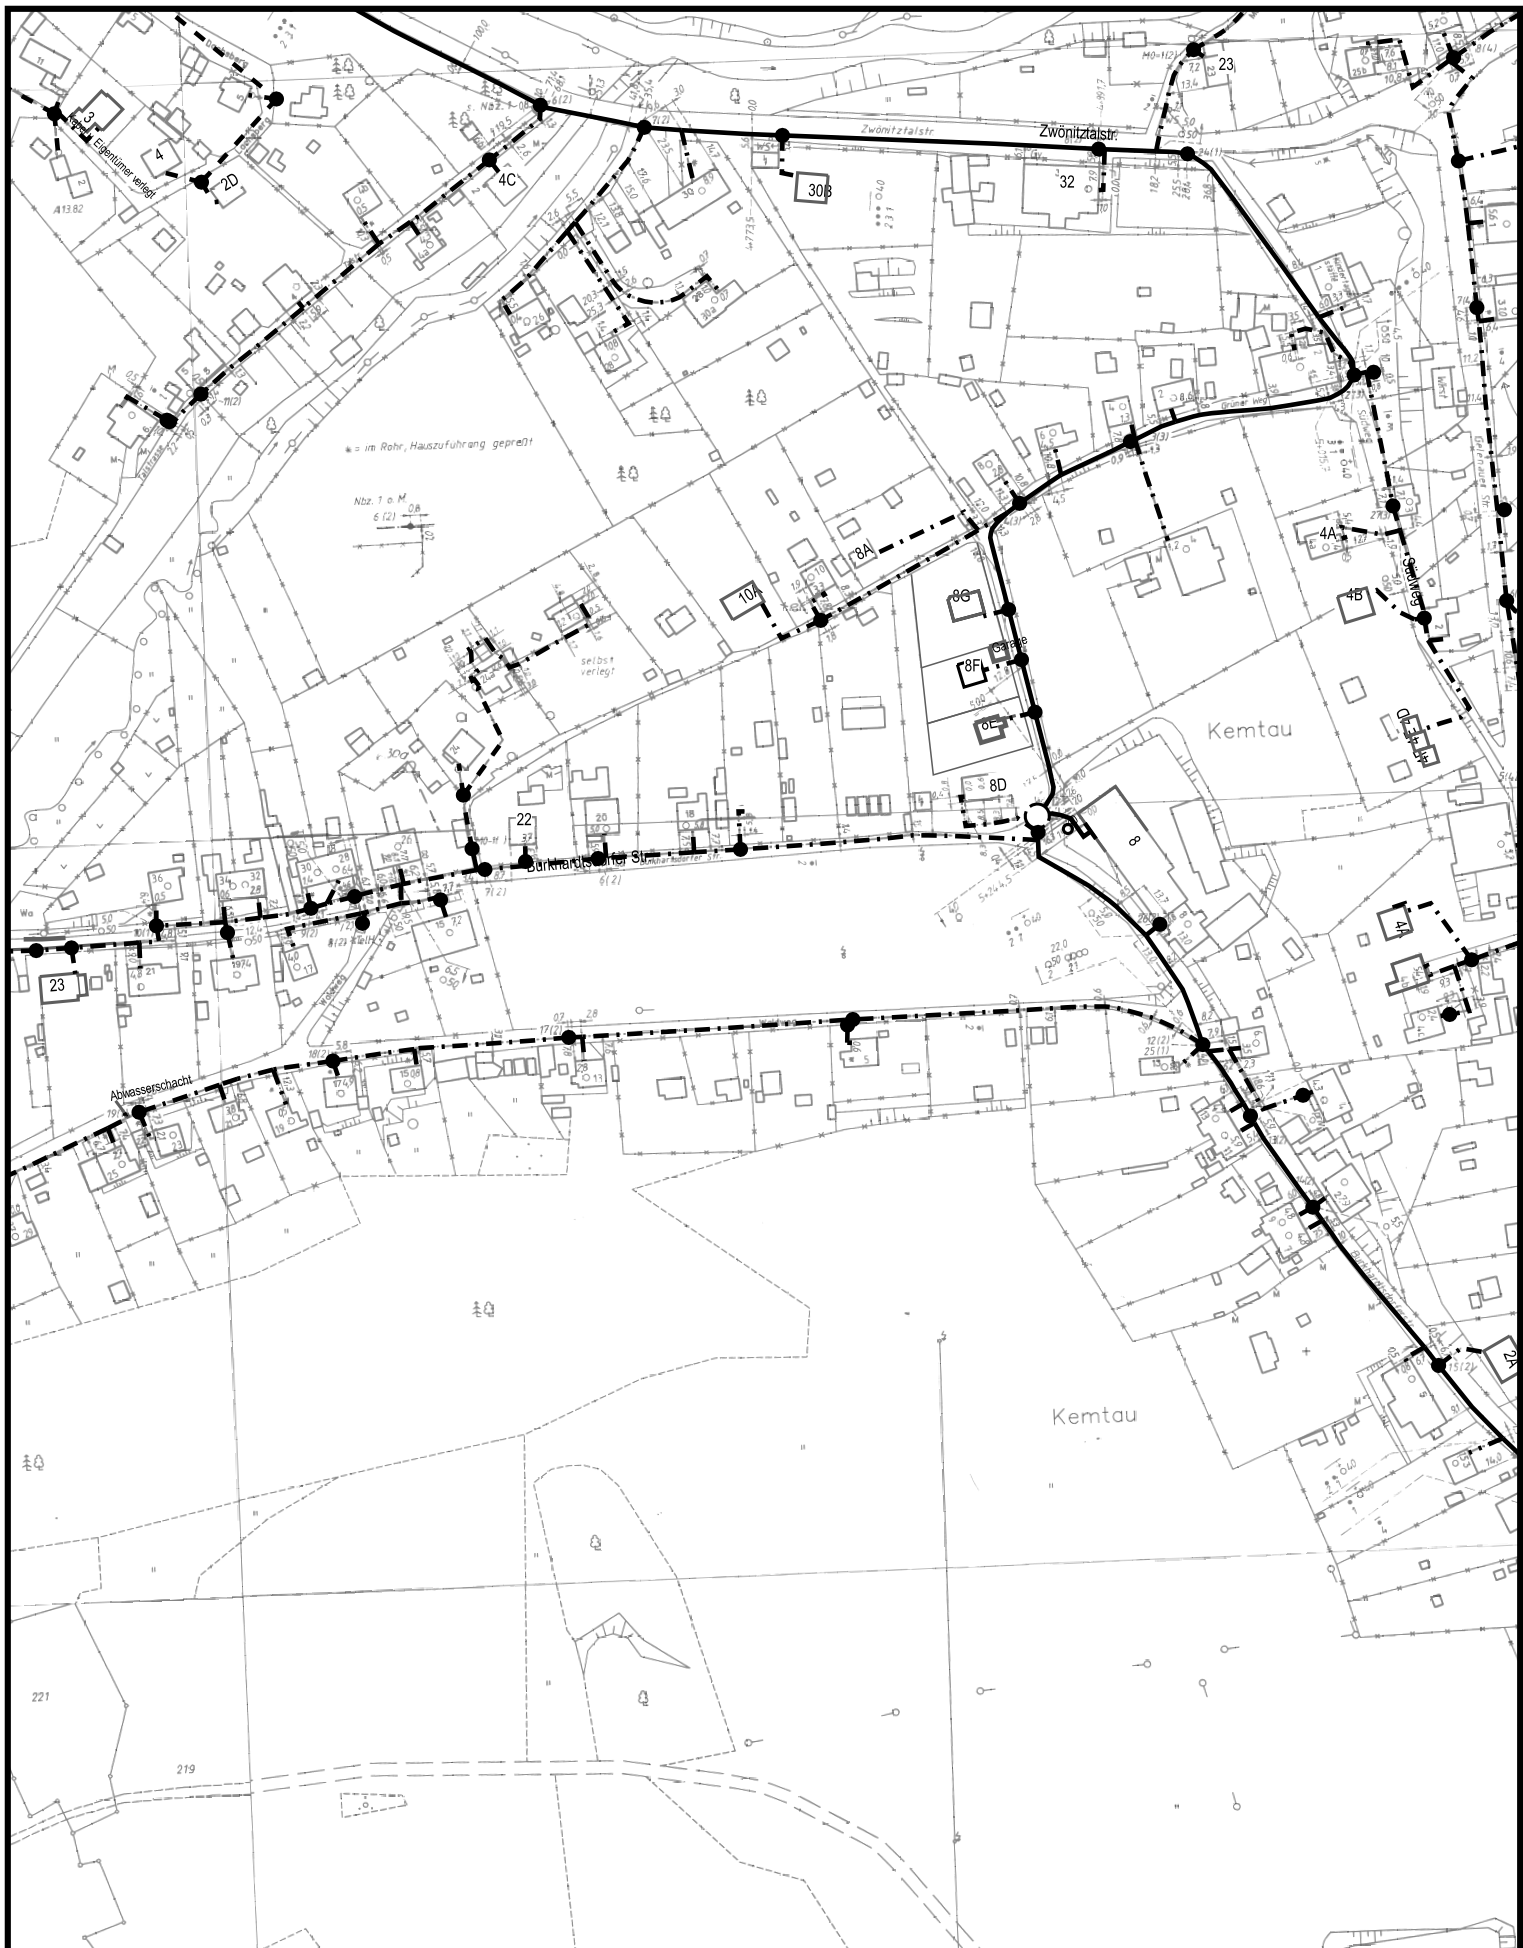

Datum/Uhrzeit: 23.1.2023 10:03:51 Referenznr.: 6384672

Waldweg 5 09235 Burkhardtsdorf Kemtau

PTI 13 Westsachsen / Chemnitz

0800 3301000

Maßstab: 1:2500

gültig bis: 22.2.2023

Trassenauskunft Kabel



Seite 1