



ANSICHT OST - HAUS A



ANSICHT WEST - HAUS A

0,00m = OK FFB EG (ca. 109,10m)




ÄNDERUNG	INDEX	DATUM	NAME	UNTERSCHRIFT

PROJEKTNUMMER: FA_1717-MFH	BAUVORHABEN: NEUBAU EINER WOHNANLAGE MIT 7 WOHN EINHEITEN UND PKW - STELLPLÄTZEN ALT KÖTZSCHENBRODA 2 - 3, 01445 RADEBEUL
FLURSTÜCK-NR. 9/3 ; 10	GRUND DER AUSFERTIGUNG: NACHTRAG ZUM BAUANTRAG AZ.: 00663 - 17 - 23
MASSTAB: 1:100	ZEICHNUNG:
BEARBEITET: THIEME	ANSICHT OST - HAUS A ANSICHT WEST - HAUS A
DATUM: 10.01.2023	ZEICHNUNGSNUMMER: 2.2
BAUHERR: PROJEKTGESELLSCHAFT ALT KÖTZSCHENBRODA mbH NEEFESTRASSE 76 09119 CHEMNITZ	ARCHITEKT: fried.A BÜRO FÜR ARCHITEKTUR MARIO FRIEDRICH DIPL.-ING. ARCHITEKT DRESDNER STRASSE 38 A 09130 CHEMNITZ TEL.: 0174 / 72 86 297
UNTERSCHRIFT:	UNTERSCHRIFT:


SÄMTLICHE ENTWÜRFE, ZEICHNUNGEN UND SKIZZEN, AUCH KOPIEN DERSELBEN, BLEIBEN UNSER EIGENTUM UND DÜRFEN OHNE UNSERE SCHRIFTLICHE GENEHMIGUNG NICHT KOPIERT NOCH DITTEN ÜBERLASSEN WERDEN. BEI VERWENDUNG UNSERER ENTWÜRFE STEHEN UNS GEBÜHREN NACH HOAI ZU.

A

B

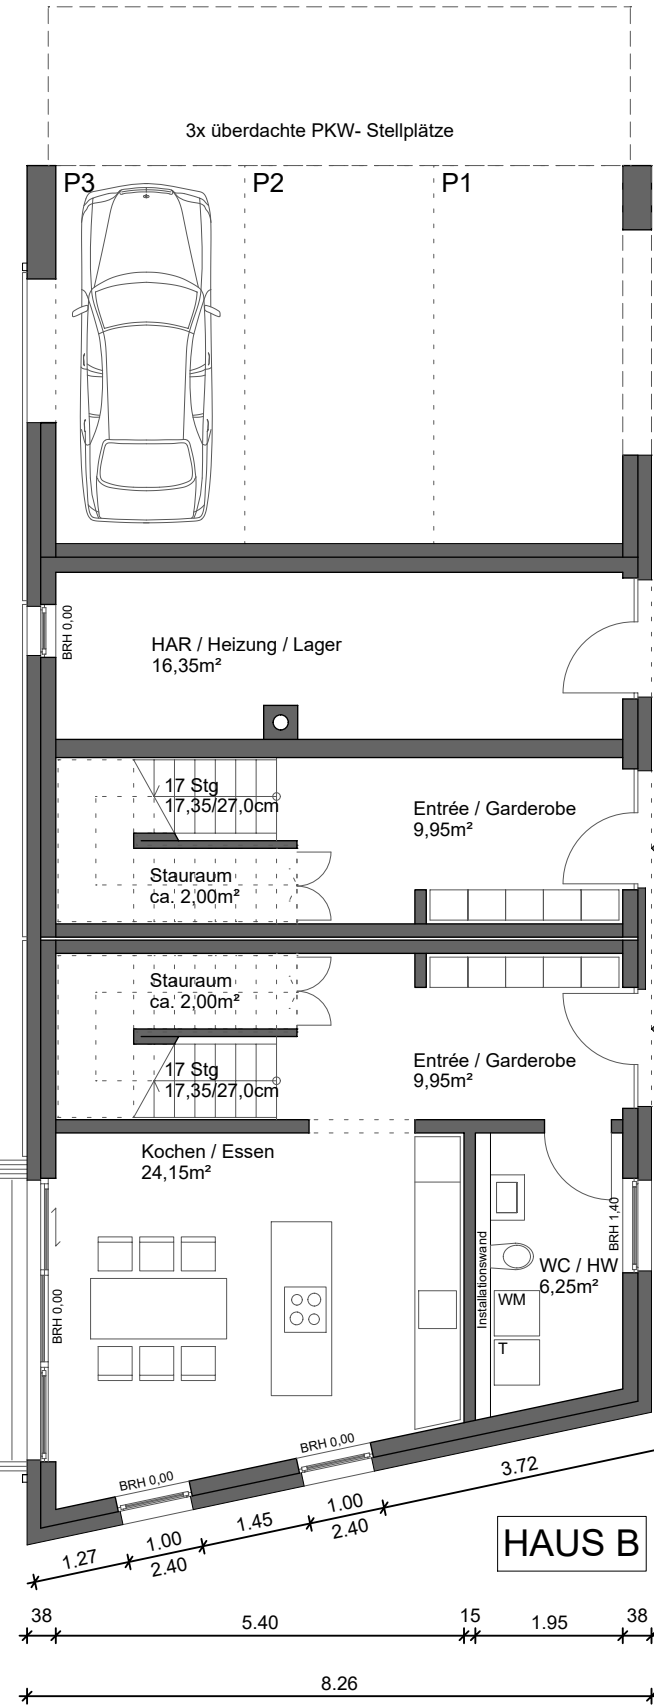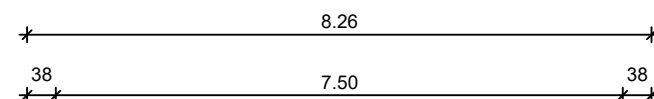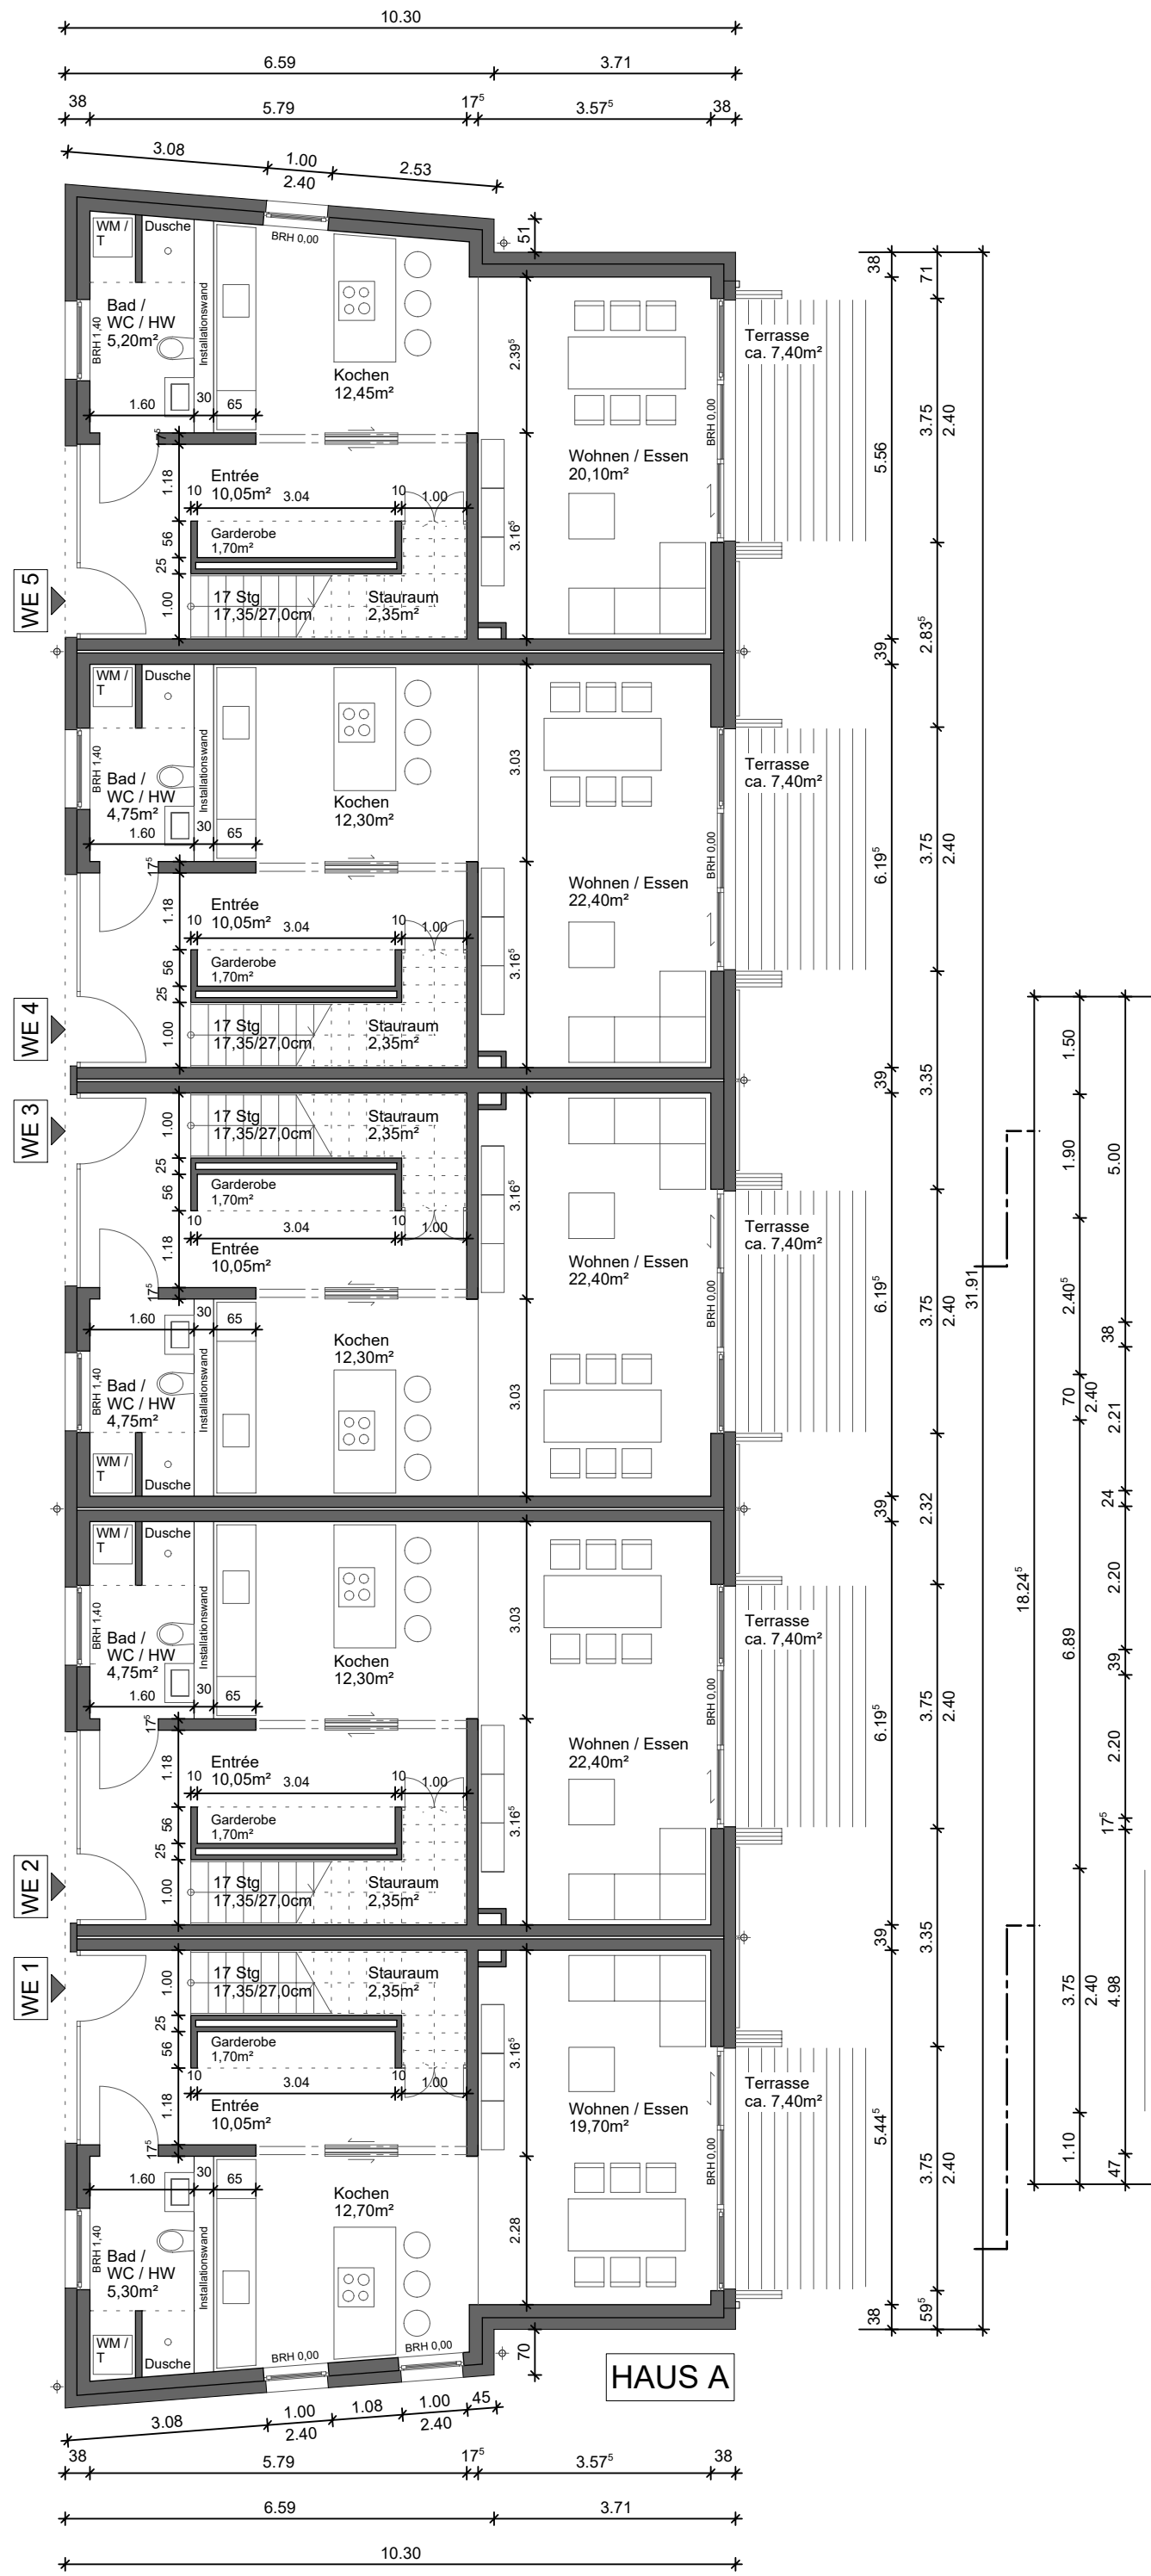

GRUNDRISS ERDGESCHOSS

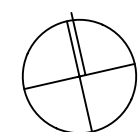




0,00m = OK FFB EG (ca. 109,10m)

ÄNDERUNG	INDEX	DATUM	NAME	UNTERSCHRIFT
PROJEKTNUMMER: FA_1717-MFH		BAUVORHABEN: NEUBAU EINER WOHNANLAGE MIT 7 WOHN EINHEITEN UND PKW - STELLPLÄTZEN		
FLURSTÜCK-NR. 9/3 ; 10		GRUND DER AUSFERTIGUNG: NACHTRAG ZUM BAUANTRAG AZ.: 00663 - 17 - 23		
MASSTAB: 1:100		ZEICHNUNG:		
BEARBEITET: THIEME		GRUNDRISS ERDGESCHOSS		
DATUM: 10.01.2023		ZEICHNUNGSNUMMER:		
BAUHERR:		ARCHITEKT:		
PROJEKTGESELLSCHAFT ALT KÖTZSCHENBRODA mbH NEEFESTRASSE 76 09119 CHEMNITZ		fried.A BÜRO FÜR ARCHITEKTUR MARIO FRIEDRICH DIPLO.-ING. ARCHITEKT DRESDNER STRASSE 38 A 09130 CHEMNITZ TEL.: 0174 / 72 86 297		
UNTERSCHRIFT:		UNTERSCHRIFT:		


SÄMTLICHE ENTWÜRFE, ZEICHNUNGEN UND SKIZZEN, AUCH KOPPIEN DERSELBEN, BLEIBEN UNSER EIGENTUM UND DÜRFEN OHNE UNSERE SCHRIFTLICHE GENEHMIGUNG NICHT KOPIERT NOCH DITTEN ÜBERLASSEN WERDEN. BEI VERWENDUNG UNSERER ENTWÜRFE STEHEN UNS GEBÜHREN NACH HOAI ZU.

A

B

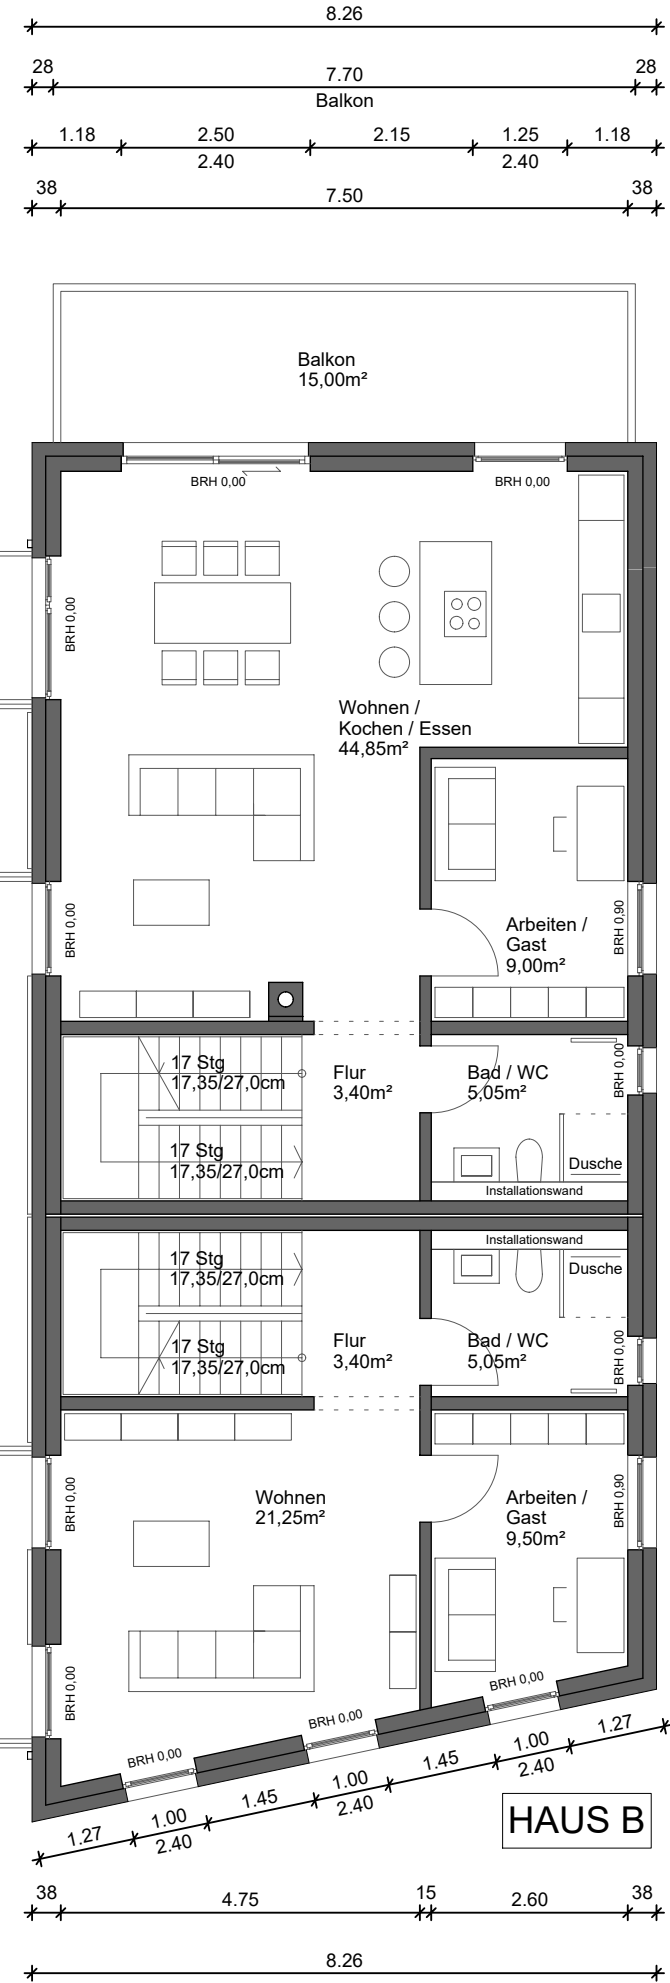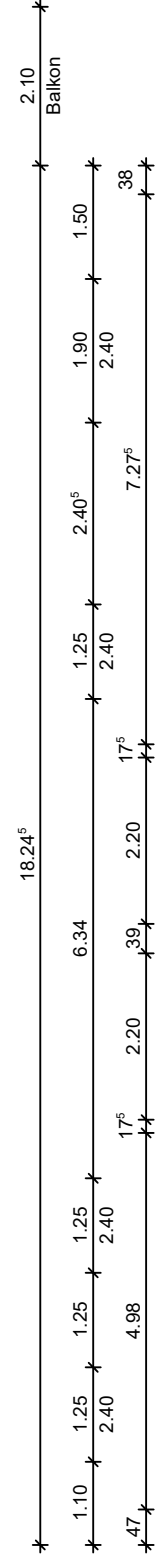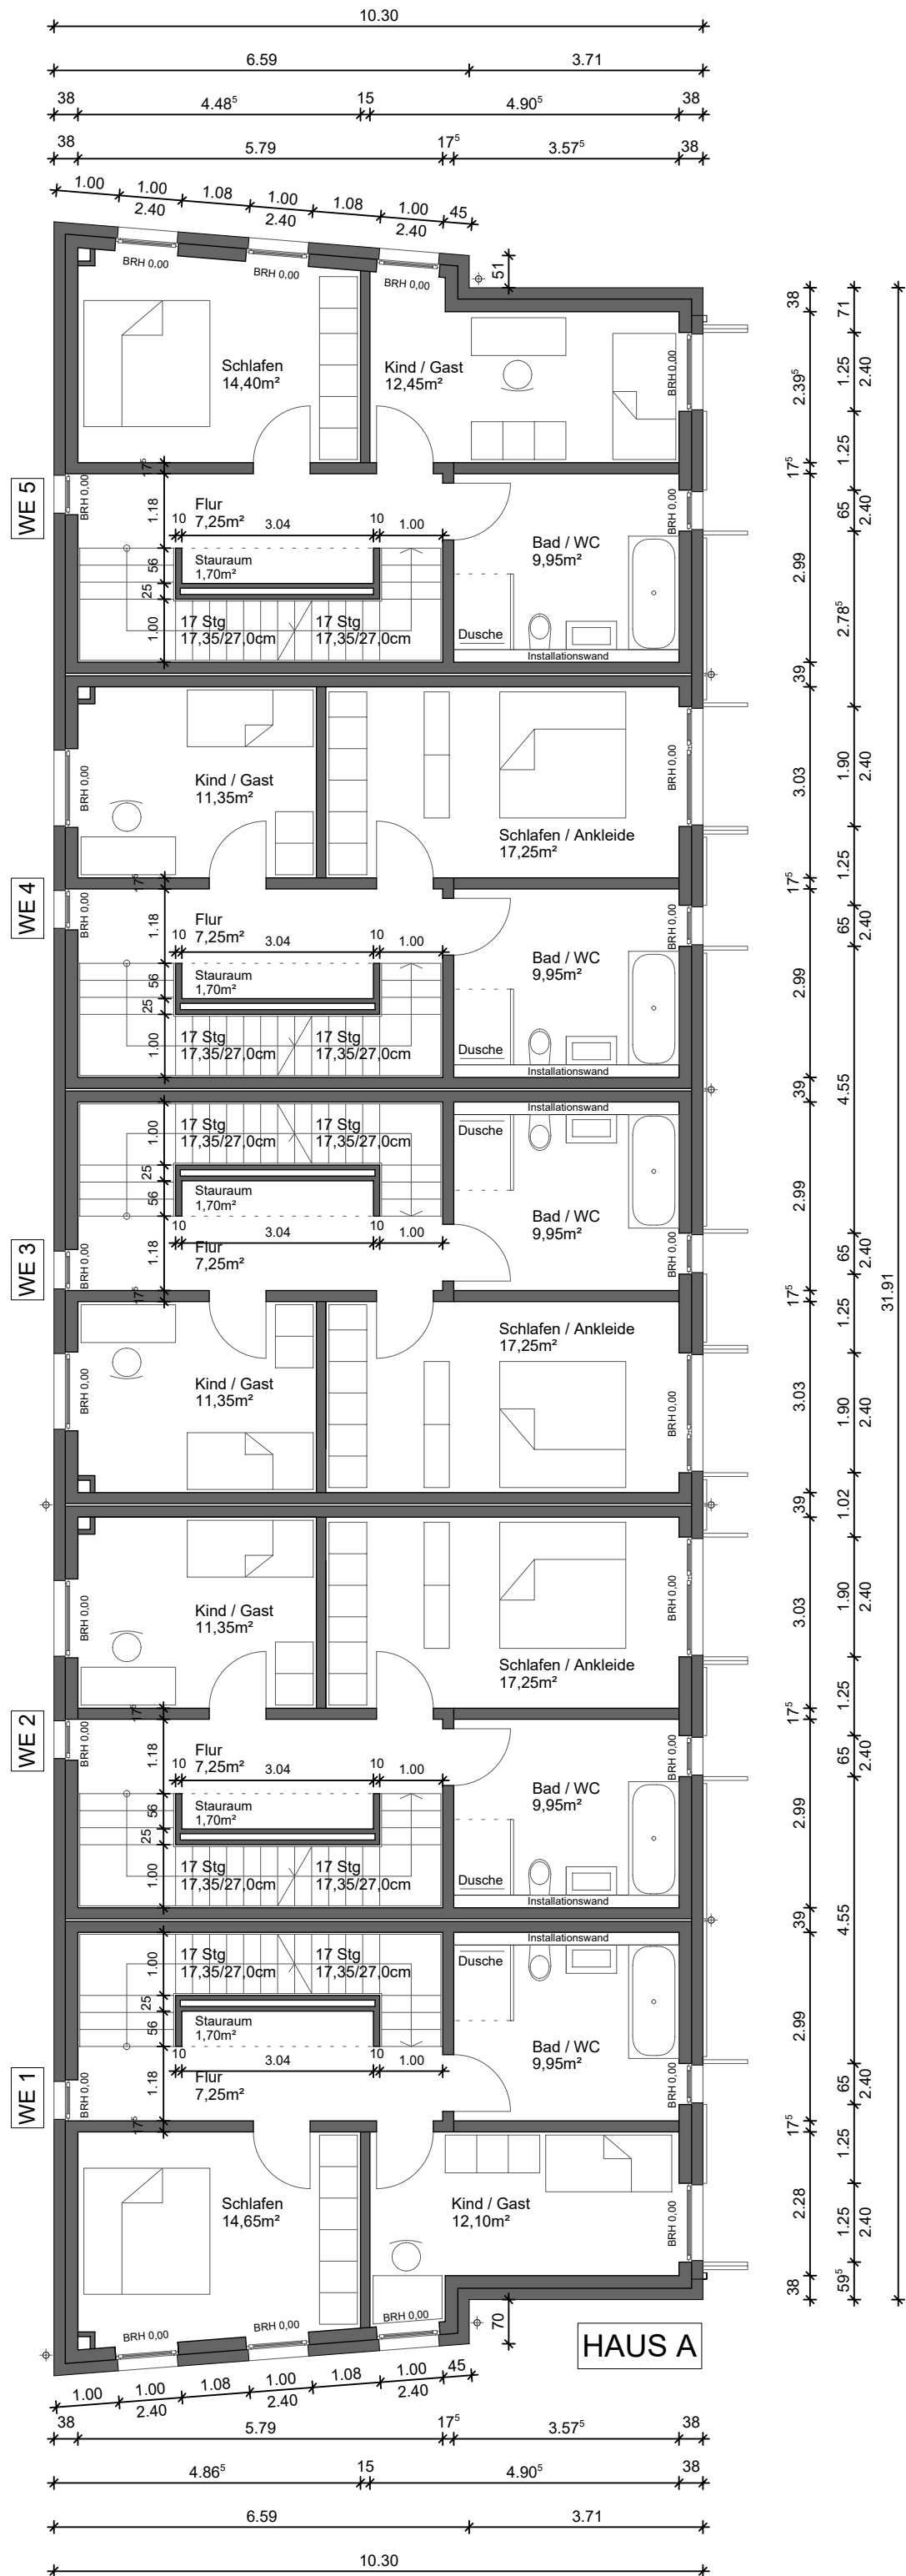

GRUNDRISS OBERGESCHOSS

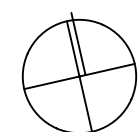






0,00m = OK FFB EG (ca. 109,10m)

ÄNDERUNG	INDEX	DATUM	NAME	UNTERSCHRIFT
PROJEKTNUMMER: FA_1717-MFH		BAUVORHABEN: NEUBAU EINER WOHNANLAGE MIT 7 WOHN EINHEITEN UND PKW - STELLPLÄTZEN		
FLURSTÜCK-NR. 9/3 ; 10		GRUND DER AUSFERTIGUNG: NACHTRAG ZUM BAUANTRAG AZ.: 00663 - 17 - 23		
MASSTAB: 1:100		ZEICHNUNG:		
BEARBEITET: THIEME		GRUNDRISS OBERGESCHOSS		
DATUM: 10.01.2023		ZEICHNUNGSNUMMER: 3.2		
BAUHERR:		ARCHITEKT: fried.A BÜRO FÜR ARCHITEKTUR		
PROJEKTGESELLSCHAFT ALTKÖTZSCHENBRODA mbH NEEFESTRASSE 76 09119 CHEMNITZ		MARIO FRIEDRICH DIPLO.-ING. ARCHITEKT DRESDNER STRASSE 38 A 09130 CHEMNITZ TEL.: 0174 / 72 86 297		
UNTERSCHRIFT:		UNTERSCHRIFT:		

SÄMTLICHE ENTWÜRFE, ZEICHNUNGEN UND SKIZZEN, AUCH KOPPIEN DERSELBEN, BLEIBEN UNSER EIGENTUM UND DÜRFEN OHNE UNSERE SCHRIFTLICHE GENEHMIGUNG NICHT KOPIERT NOCH DITTEN ÜBERLASSEN WERDEN. BEI VERWENDUNG UNSERER ENTWÜRFE STEHEN UNS GEBÜHREN NACH HOAI ZU.

A


B

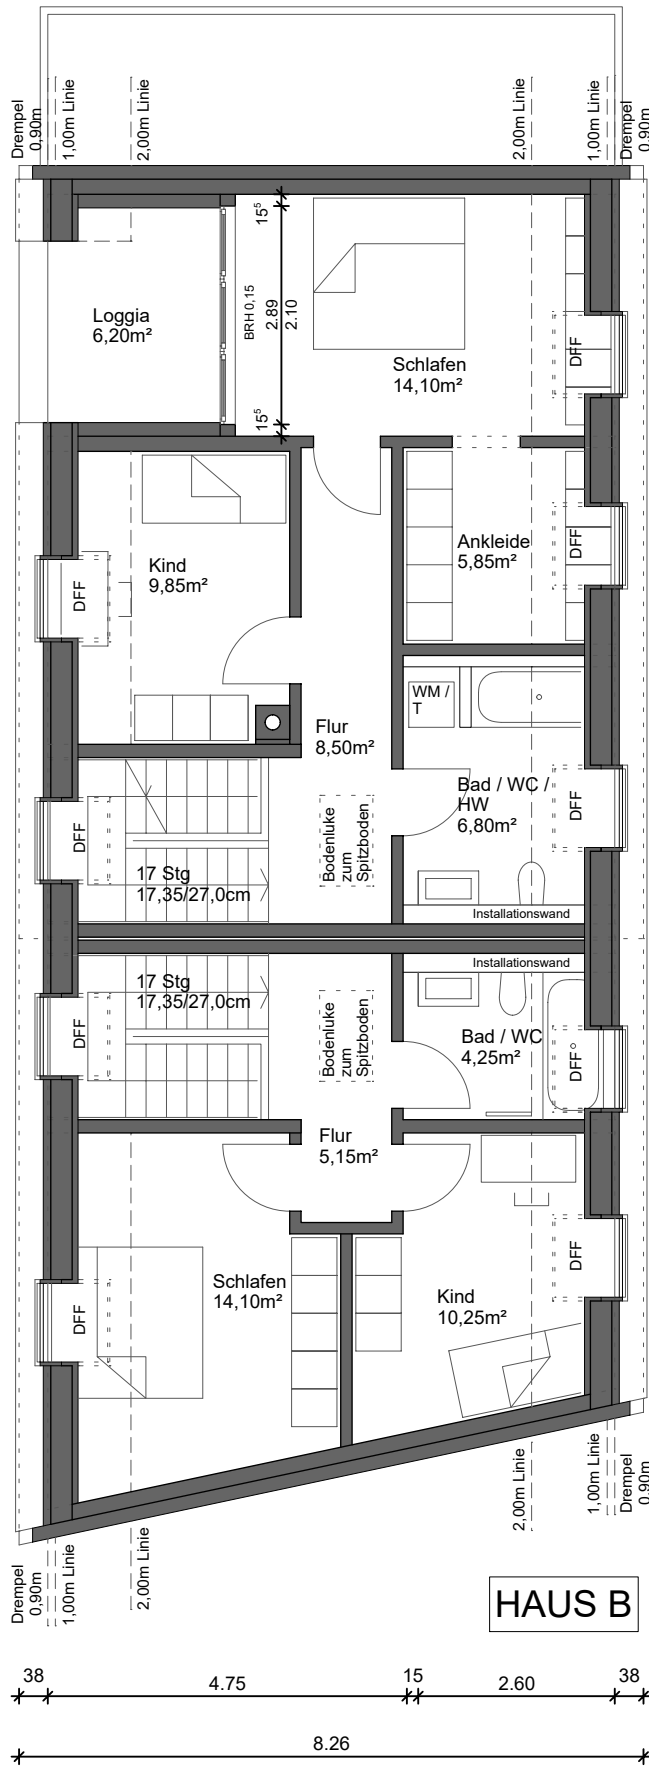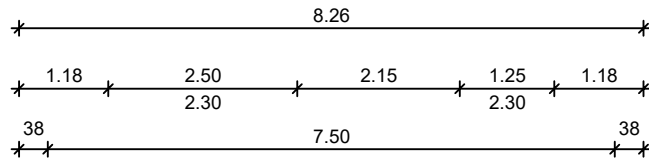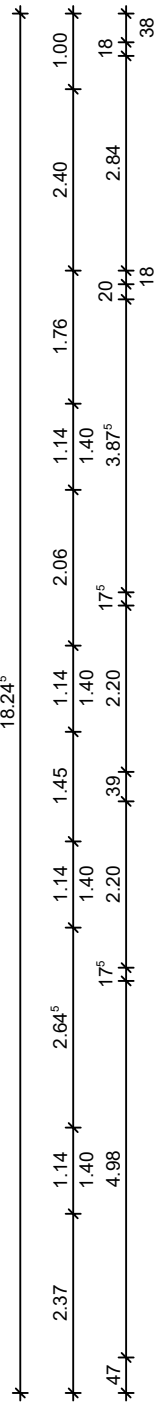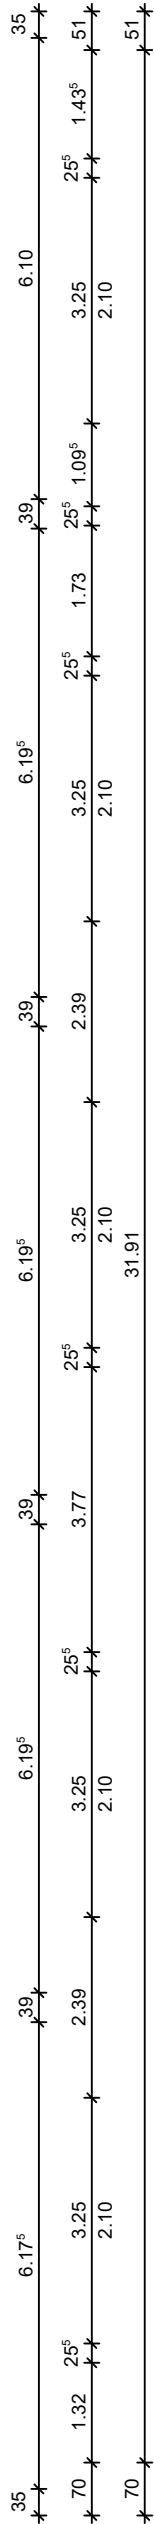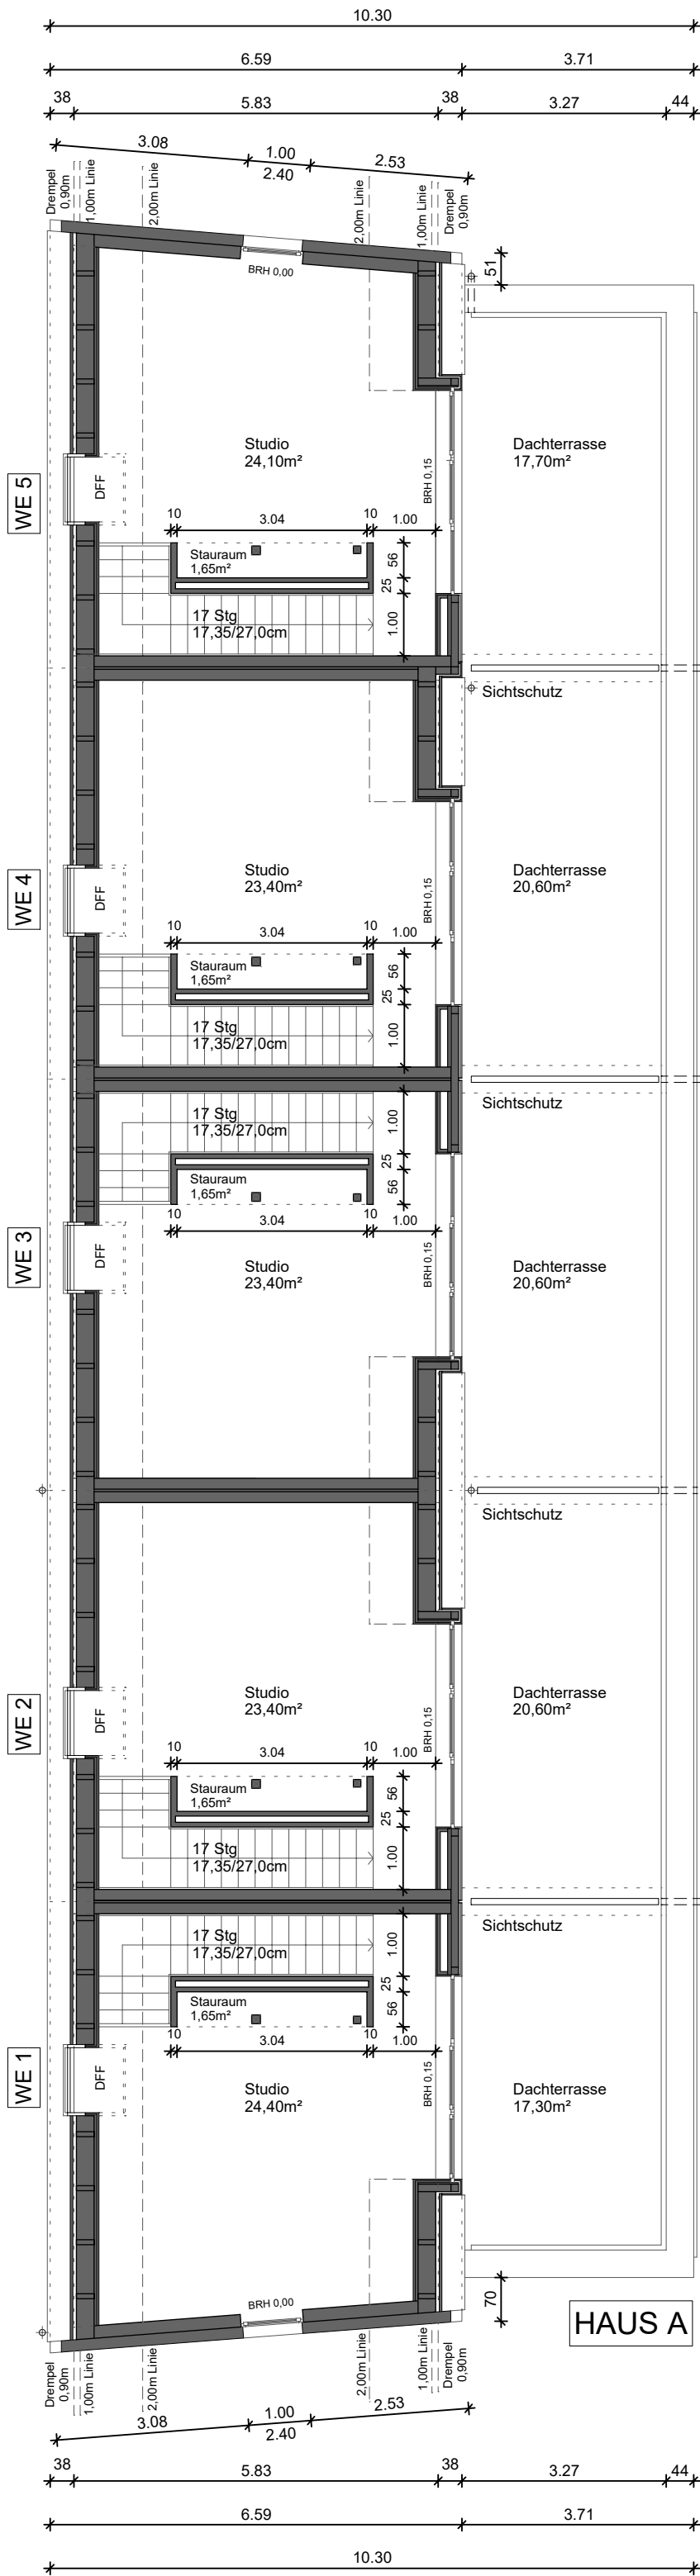

GRUNDRISS DACHGESCHOSS

A

B

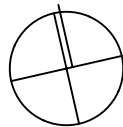

0,00m = OK FFB EG (ca. 100,10m)

ÄNDERUNG	INDEX	DATUM	NAME	UNTERSCHRIFT

PROJEKTNUMMER: FA_1717-MFH	BAUVORHABEN: NEUBAU EINER WOHNANLAGE MIT 7 WOHN EINHEITEN UND PKW - STELLPLÄTZEN ALTKÖTZSCHENBRODA 2 - 3, 01445 RADEBEUL
FLURSTÜCK-NR. 9/3 ; 10	GRUND DER AUSFERTIGUNG: NACHTRAG ZUM BAUANTRAG AZ.: 00663 - 17 - 23
MASSTAB: 1:100	ZEICHNUNG:
BEARBEITET: THIEME	GRUNDRISS DACHGESCHOSS
DATUM: 10.01.2023	ZEICHNUNGSNUMMER: 3.3
BAUHERR:	ARCHITEKT: fried.A BÜRO FÜR ARCHITEKTUR MARIO FRIEDRICH DIPL.-ING. ARCHITEKT DRESDNER STRASSE 38 A 09130 CHEMNITZ TEL.: 0174 / 72 86 297
UNTERSCHRIFT:	UNTERSCHRIFT:

SÄMTLICHE ENTWÜRFE, ZEICHNUNGEN UND SKIZZEN, AUCH KOPPIEN DERSELBEN, BLEIBEN UNSER EIGENTUM UND DÜRFEN OHNE UNSERE SCHRIFTLICHE GENEHMIGUNG NICHT KOPIERT NOCH DITTEN ÜBERLASSEN WERDEN. BEI VERWENDUNG UNSERER ENTWÜRFE STEHEN UNS GEBÜHREN NACH HOAI ZU.