



ANSICHT SÜD

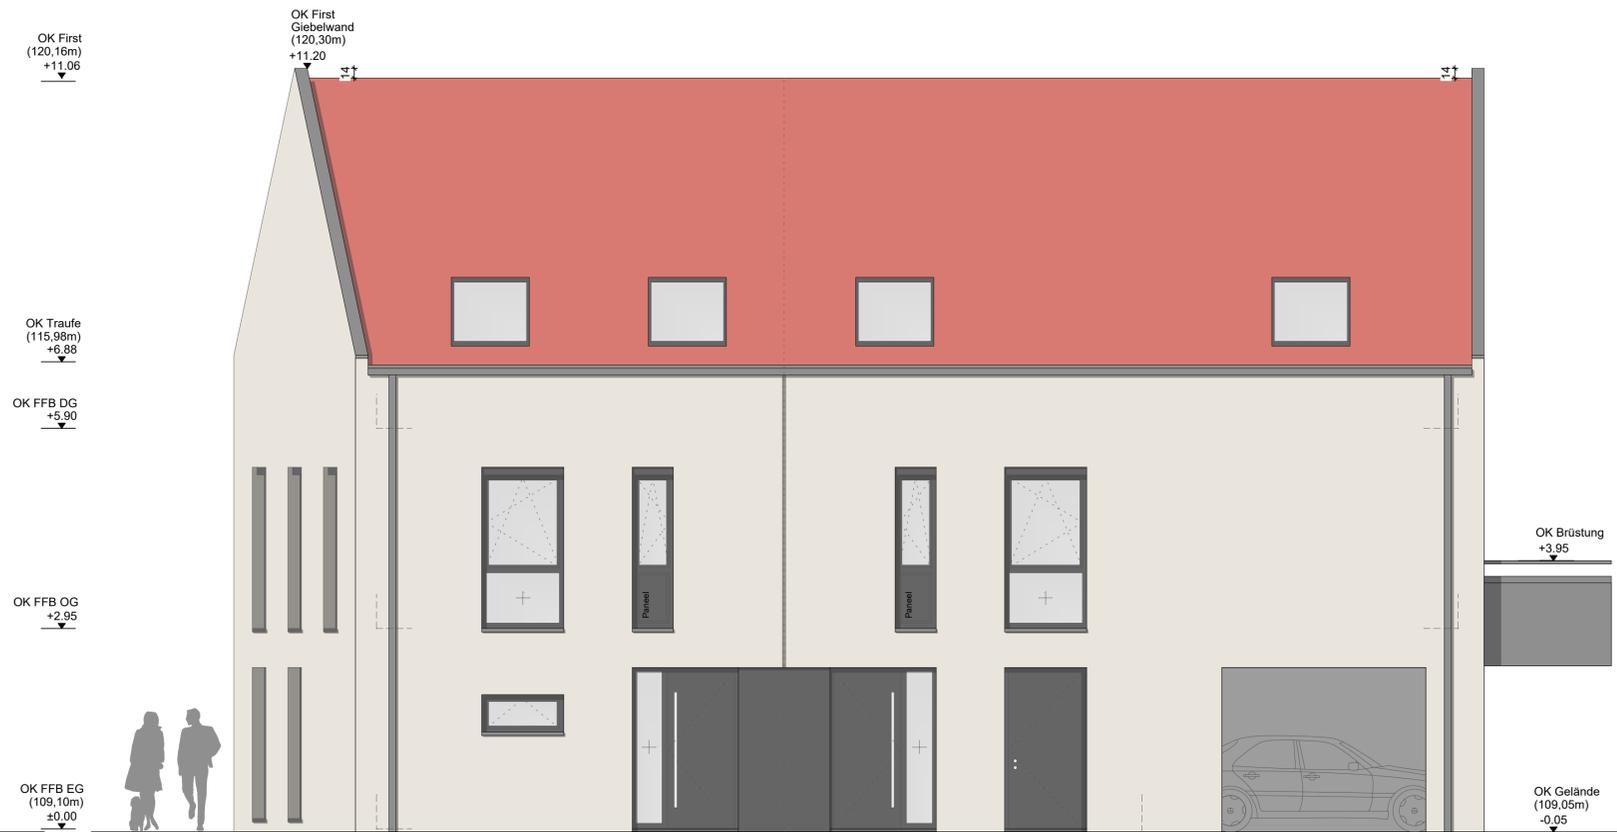

ANSICHT OST

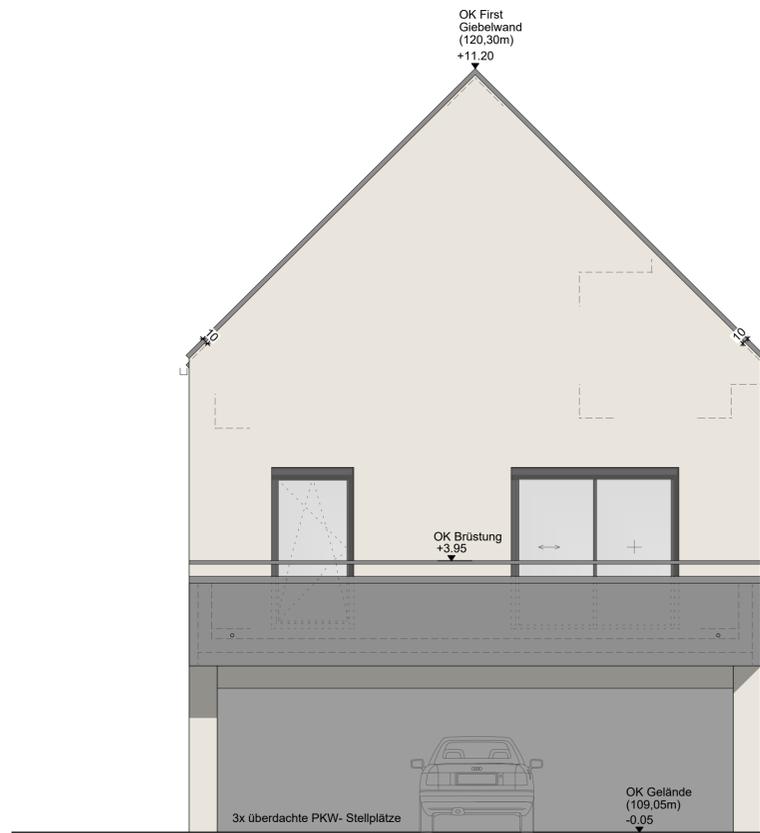

ANSICHT NORD




ANSICHT WEST

ÄNDERUNG	INDEX	DATUM	NAME	UNTERSCHRIFT

PROJEKTNUMMER: FA_1717-MFH	BAUVORHABEN: NEUBAU EINER WOHNANLAGE MIT 7 WOHNHEITEN UND 7 PKW-STELLPLÄTZEN
FLURSTÜCK-NR. 9/3 : 10	GRUND DER AUSFERTIGUNG: AUSFÜHRUNGSPLANUNG
MASSTAB: 1:50	ZEICHNUNG: ANSICHT OST HAUS B ANSICHT WEST HAUS B
BEARBEITET: THEME	ANSICHT OST HAUS B ANSICHT WEST HAUS B
DATUM: 30.06.2023	1.02
BAUHERR:	ALTEXT: <b>fried.A</b> BÜRO FÜR ARCHITEKTUR
PROJEKTLEITUNGSCHAFT: NEEFESTRASSE 76 09119 CHEMNITZ	MARIO FRIEDRICH DIPLOM-ING. ARCHITEKT DRESDNER STRASSE 38 A 09130 CHEMNITZ
TEL.: 0371 / 909 35 42	TEL.: 0174 / 72 86 297
UNTERSCHRIFT:	UNTERSCHRIFT:

VORABZUG  
15.09.2023

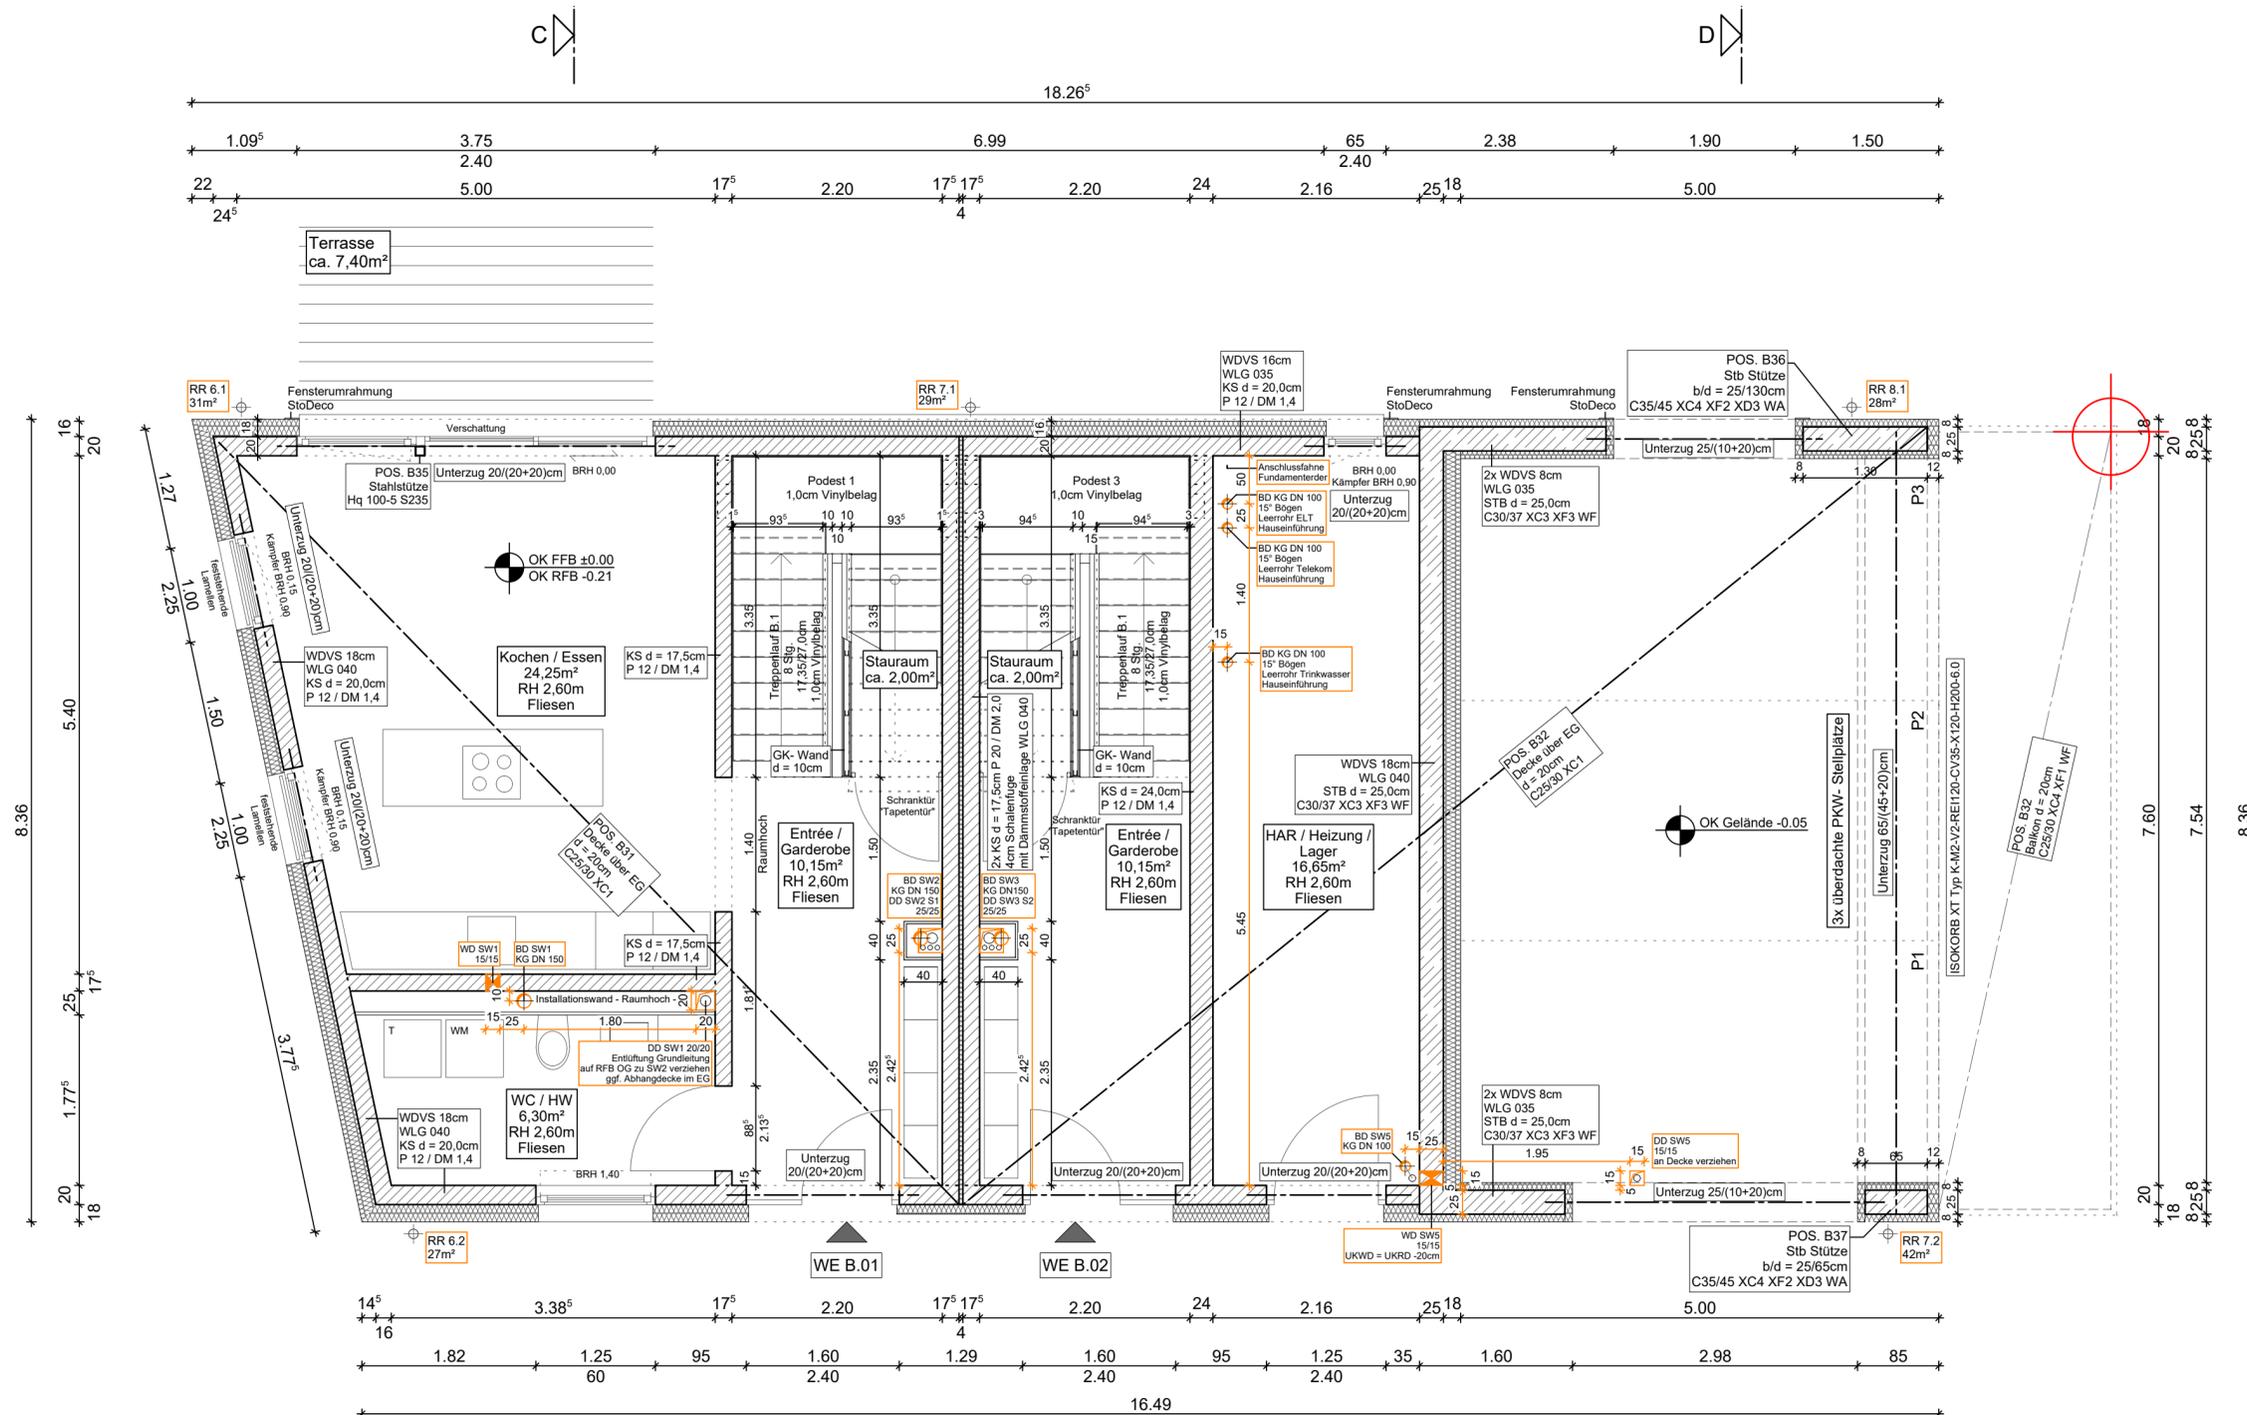

GRUNDRISS ERDGESCHOSS - HAUS B

- Stahlbeton
- Mauerwerk KS
- Trockenbauwand
- Dämmung angedeutet
- WD - Wanddurchbruch
- BD - Bodendurchbruch
- DD - Deckendurchbruch
- HKV Heizkreisverteiler

Alle Abzeichnungen sind gemäß  
DIN 18531, DIN 18532,  
DIN 18533, DIN 18534 auszuführen!

Alle Maße sind am Bau zu prüfen!


Alle Brüstungshöhen gelten ab OKFFB!

0.00m = OK FFB EG (109,10m DHHN2016)

ÄNDERUNG	INDEX	DATUM	NAME	UNTERSCHRIFT

PROJEKTNUMMER: FA_1717-MFH	BAUVORHABEN: NEUBAU EINER WOHNANLAGE MIT 7 WOHNHEINHEITEN UND 7 PKW- STELLPLÄTZEN
FLURSTÜCK-NR. 9/3 ; 10	GRUND DER AUSFERTIGUNG: AUSFÜHRUNGSPLANUNG
MASSTAB: 1:50	ZEICHNUNG: GRUNDRISS ERDGESCHOSS HAUS B
BEARBEITET: THIEME	ZEICHNUNGSNUMMER 3.6
DATUM: 30.06.2023	
BAUHERR: 	ARCHITEKT: <b>fried.A</b> BÜRO FÜR ARCHITEKTUR
PROJEKTLEITUNG: ALTKÖTZSCHENBRODA mbH	MARIO FRIEDRICH DIPL.-ING. ARCHITEKT
NEEFESTRASSE 76 09119 CHEMNITZ	DRESDNER STRASSE 38 A 09130 CHEMNITZ
TEL.: 0371 909 35 42	TEL.: 0174 / 72 86 297
UNTERSCHRIFT:	UNTERSCHRIFT:

VORABZUG  
15.09.2023

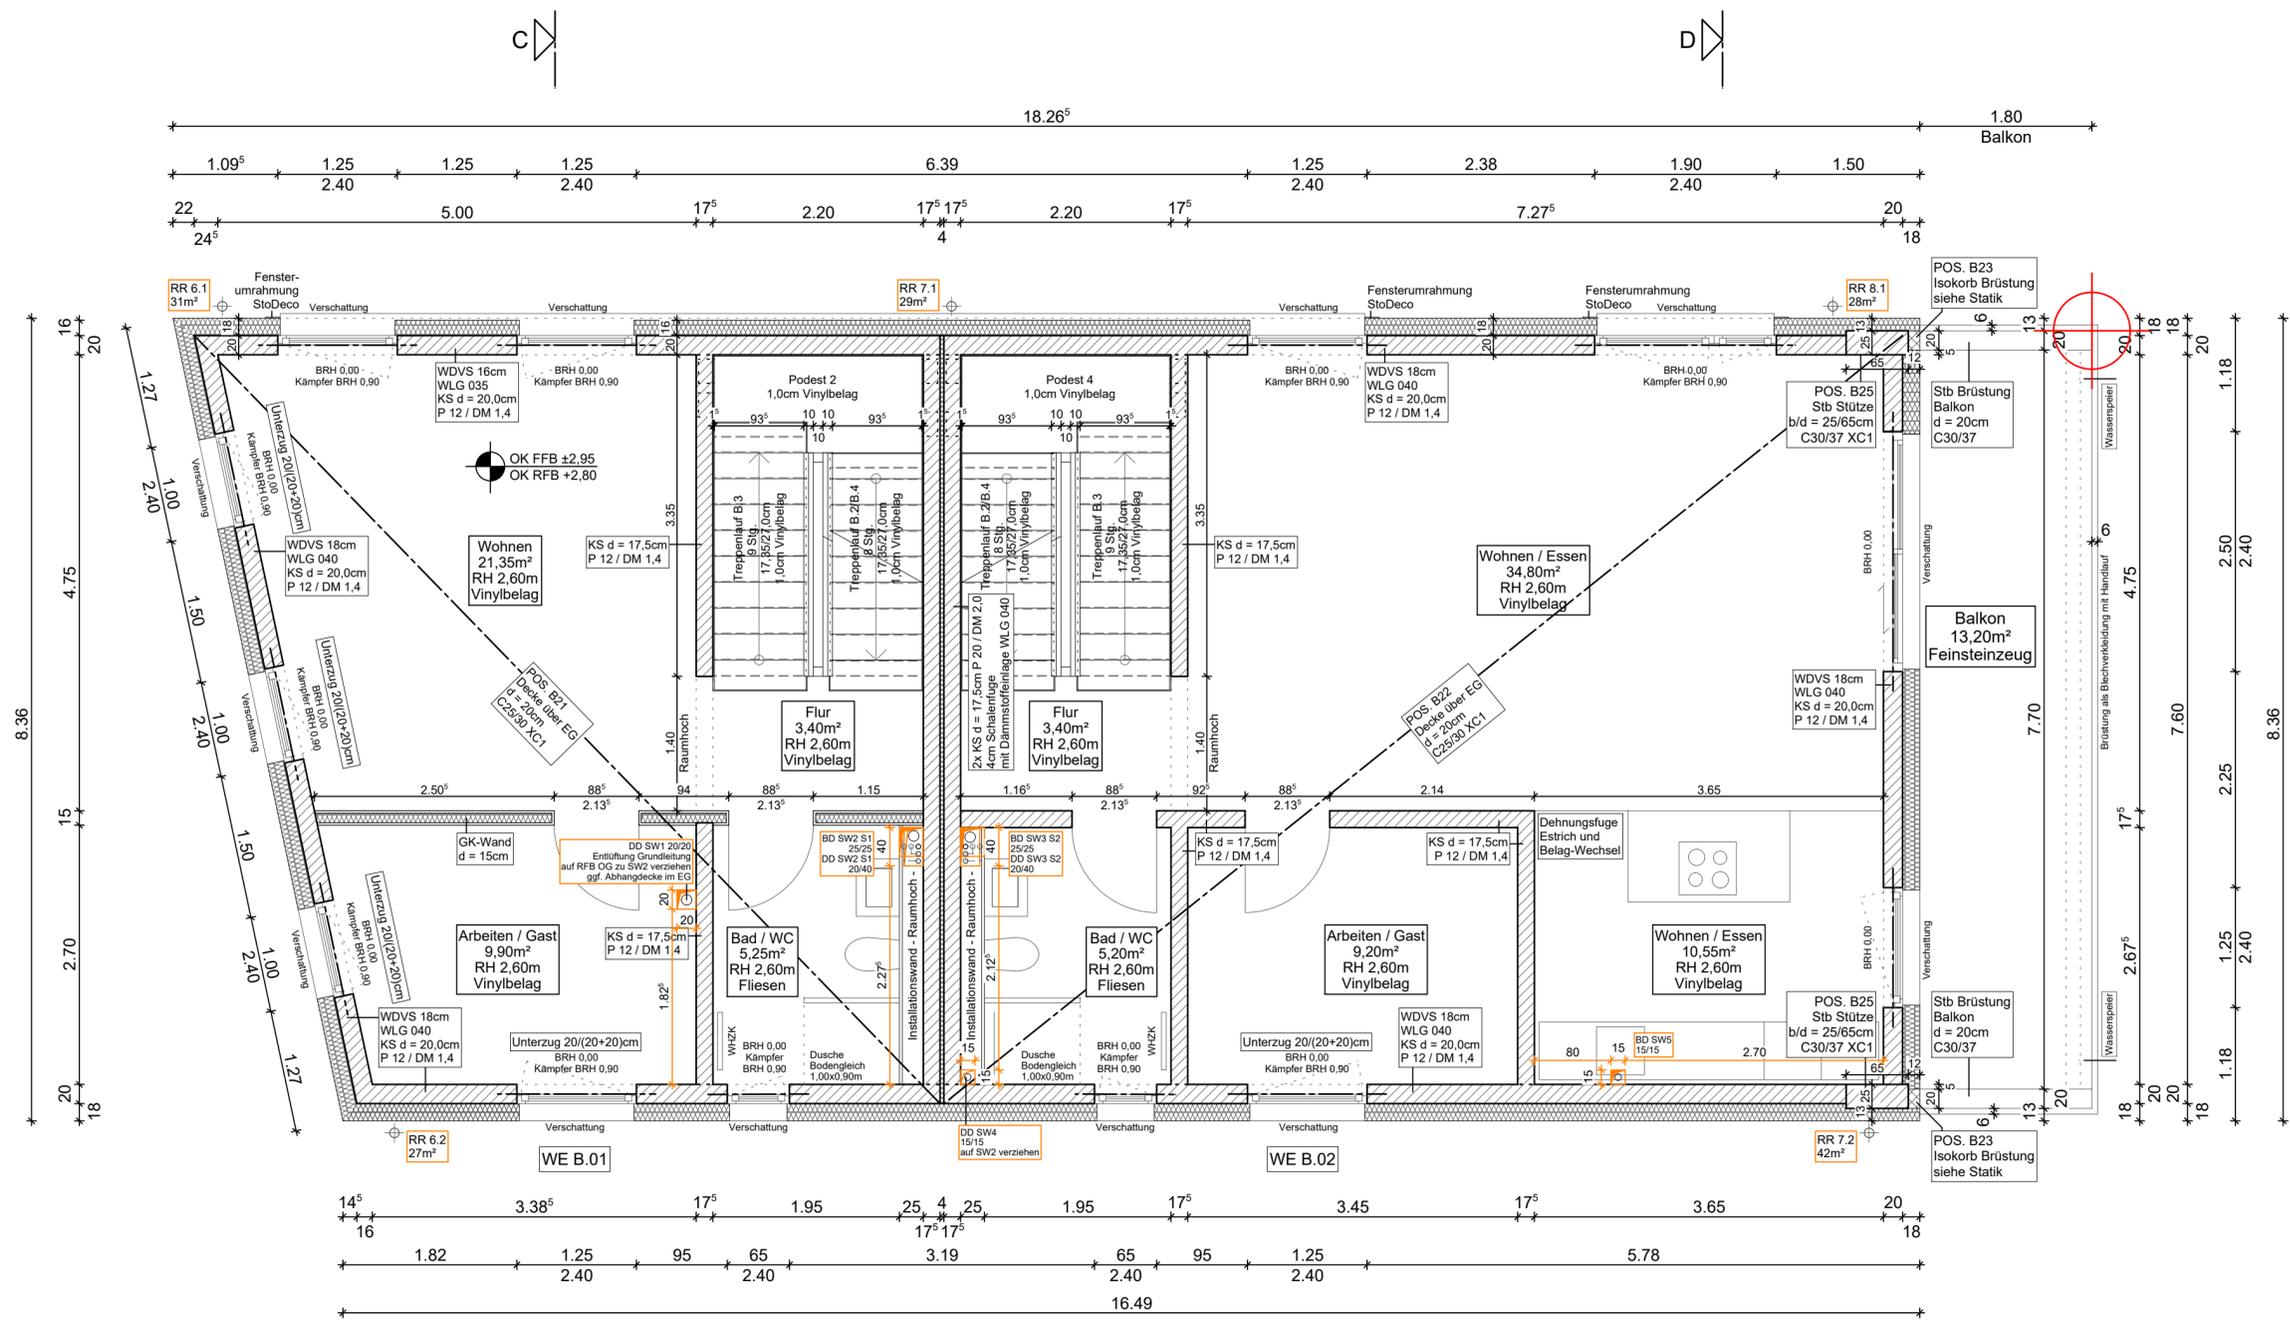


- Stahlbeton
- Mauerwerk KS
- Trockenbauwand
- Dämmung angedeutet
- WD - Wanddurchbruch
- BD - Bodendurchbruch
- DD - Deckendurchbruch
- HKV Heizkreisverteiler

Alle Abdichtungen sind gemäß  
DIN 18531, DIN 18532,  
DIN 18533, DIN 18534 auszuführen!

Alle Maße sind am Bau zu prüfen!

Alle Brüstungshöhen gelten ab OKFFB!

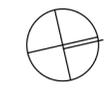


0,00m = OK FFB EG (109,10m DHHN2016)

ÄNDERUNG	INDEX	DATUM	NAME	UNTERSCHRIFT

PROJEKTNUMMER: FA_1717-MFH	BAUVORHABEN: NEUBAU EINER WOHNANLAGE MIT 7 WOHNHEITEN UND 10 KW-STELLPLÄTZEN
FLURSTÜCK-NR. 9/3 ; 10	GRUND DER AUSFERTIGUNG: AUSFÜHRUNGSPLANUNG
MASSTAB: 1:50	ZEICHNUNG: GRUNDRISS - BERGEGESCHOSS HAUS B
BEARBEITET: THIEME	ZEICHNUNGSNUMMER 3.7
DATUM: 30.06.2023	
BAUHERR: PROJEKTSCHLEISCHER ALTKÖTZSCHENBRODA mbH NEEFESTRASSE 76 09119 CHEMNITZ TEL.: 0371 909 35 42	ARCHITEKT: <b>fried.A</b> BÜRO FÜR ARCHITEKTUR MARIO FRIEDRICH DIPL.-ING. ARCHITEKT DRESDNER STRASSE 38 A 09130 CHEMNITZ TEL.: 0174 / 72 86 297
UNTERSCHRIFT:	UNTERSCHRIFT:

GRUNDRISS OBERGESCHOSS - HAUS B

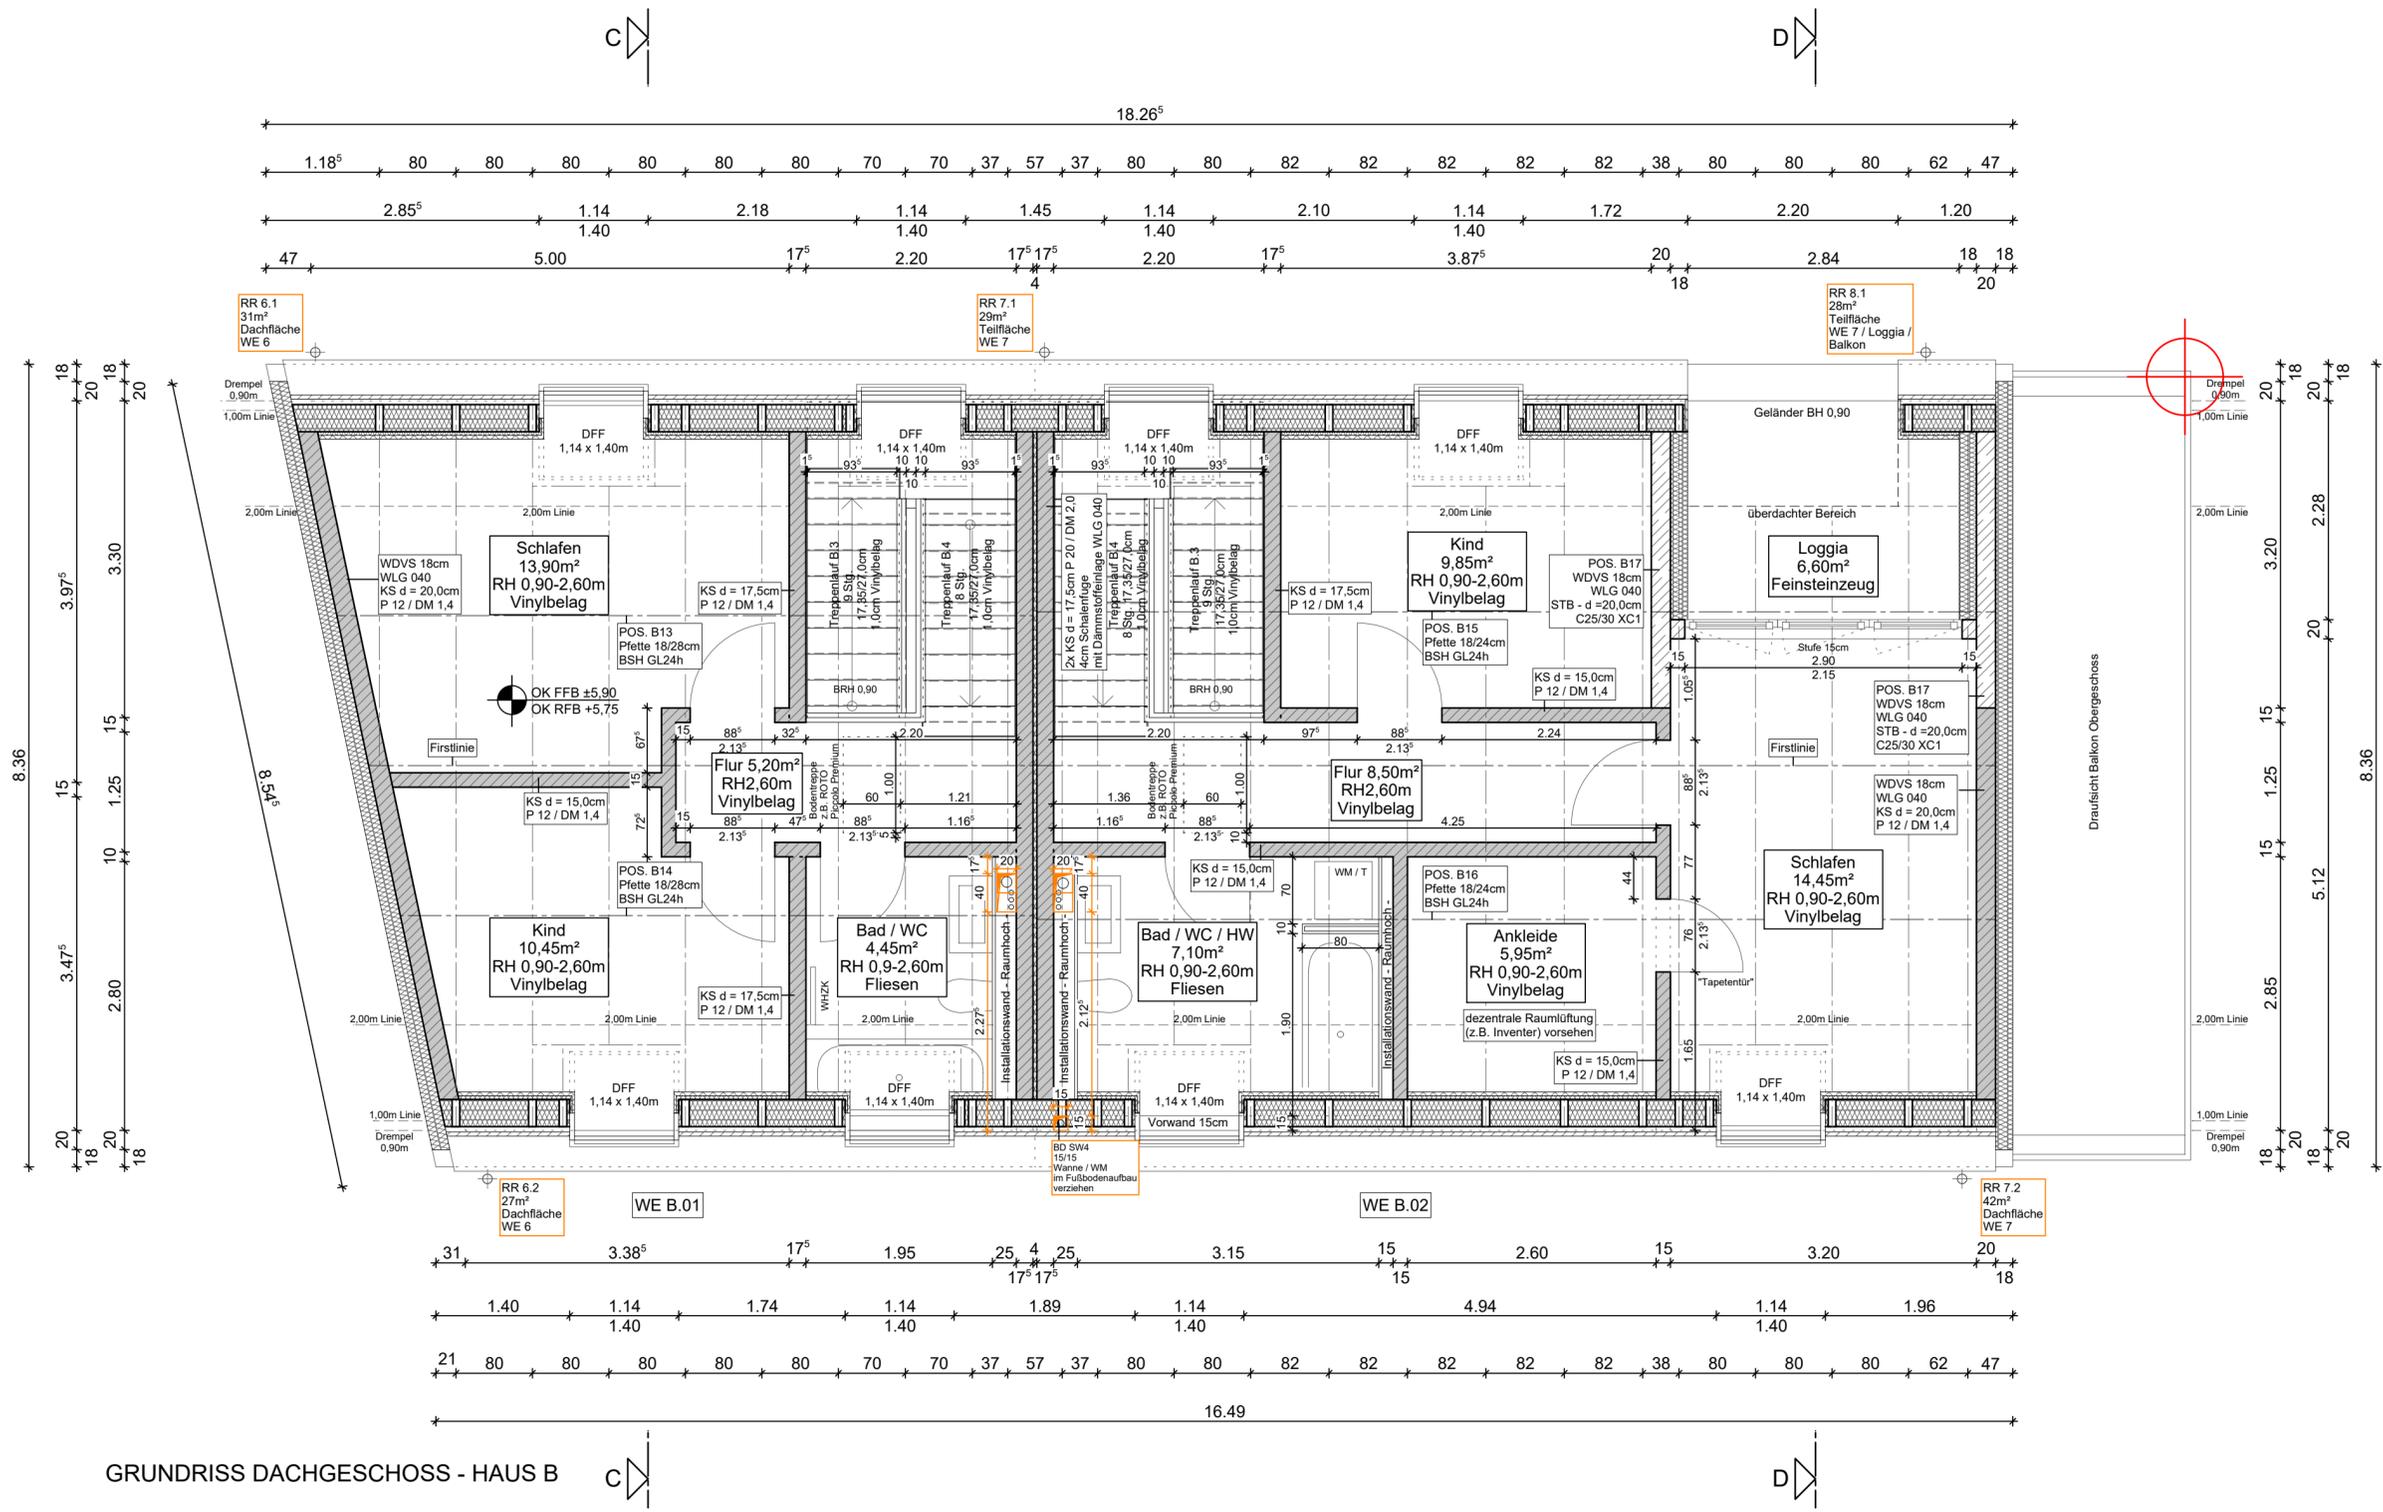

GRUNDRISS DACHGESCHOSS - HAUS B

- Ringbalken über Mauerwerk
- Stahlbeton
- Mauerwerk KS
- Trockenbauwand
- Dämmung angedeutet
- WD - Wanddurchbruch
- BD - Bodendurchbruch
- DD - Deckendurchbruch
- HKV Heizkreisverteiler

Alle Abdichtungen sind gemäß  
DIN 18531, DIN 18532,  
DIN 18533, DIN 18534 auszuführen!

Alle Maße sind am Bau zu prüfen!

Alle Brüstungshöhen gelten ab OKFFB!

0,00m = OK FFB EG (109,10m DHHN2016)

ÄNDERUNG	INDEX	DATUM	NAME	UNTERSCHRIFT

PROJEKTNUMMER: <b>FA_1717-MFH</b>	BAUVORHABEN: NEUBAU EINER WOHNANLAGE MIT 7 WOHN-EINHEITEN UND 7 KW-STELLPLÄTZEN
FLURSTÜCK-NR. 9/3 ; 10	GRUND DER AUSFERTIGUNG: AUSFÜHRUNGSPLANUNG
MASSTAB: 1:50	ZEICHNUNG: 
BEARBEITET: THIEME	GRUNDRISS DACHGESCHOSS HAUS B
DATUM: 30.06.2023	ZEICHNUNGSNUMMER <b>3.8</b>
BAUHERR: 	ARCHITEKT: <b>fried.A</b> BÜRO FÜR ARCHITEKTUR
PROJEKTLEITENDER: ALTKÖTZSCHENBRODA mbH	MARIO FRIEDRICH DIPL.-ING. ARCHITEKT
NEEFESTRASSE 76 09119 CHEMNITZ	DRESDNER STRASSE 38 A 09130 CHEMNITZ
TEL.: 0371 909 35 42	TEL.: 0174 / 72 86 297
UNTERSCHRIFT: 	UNTERSCHRIFT: 

VORABZUG  
15.09.2023