
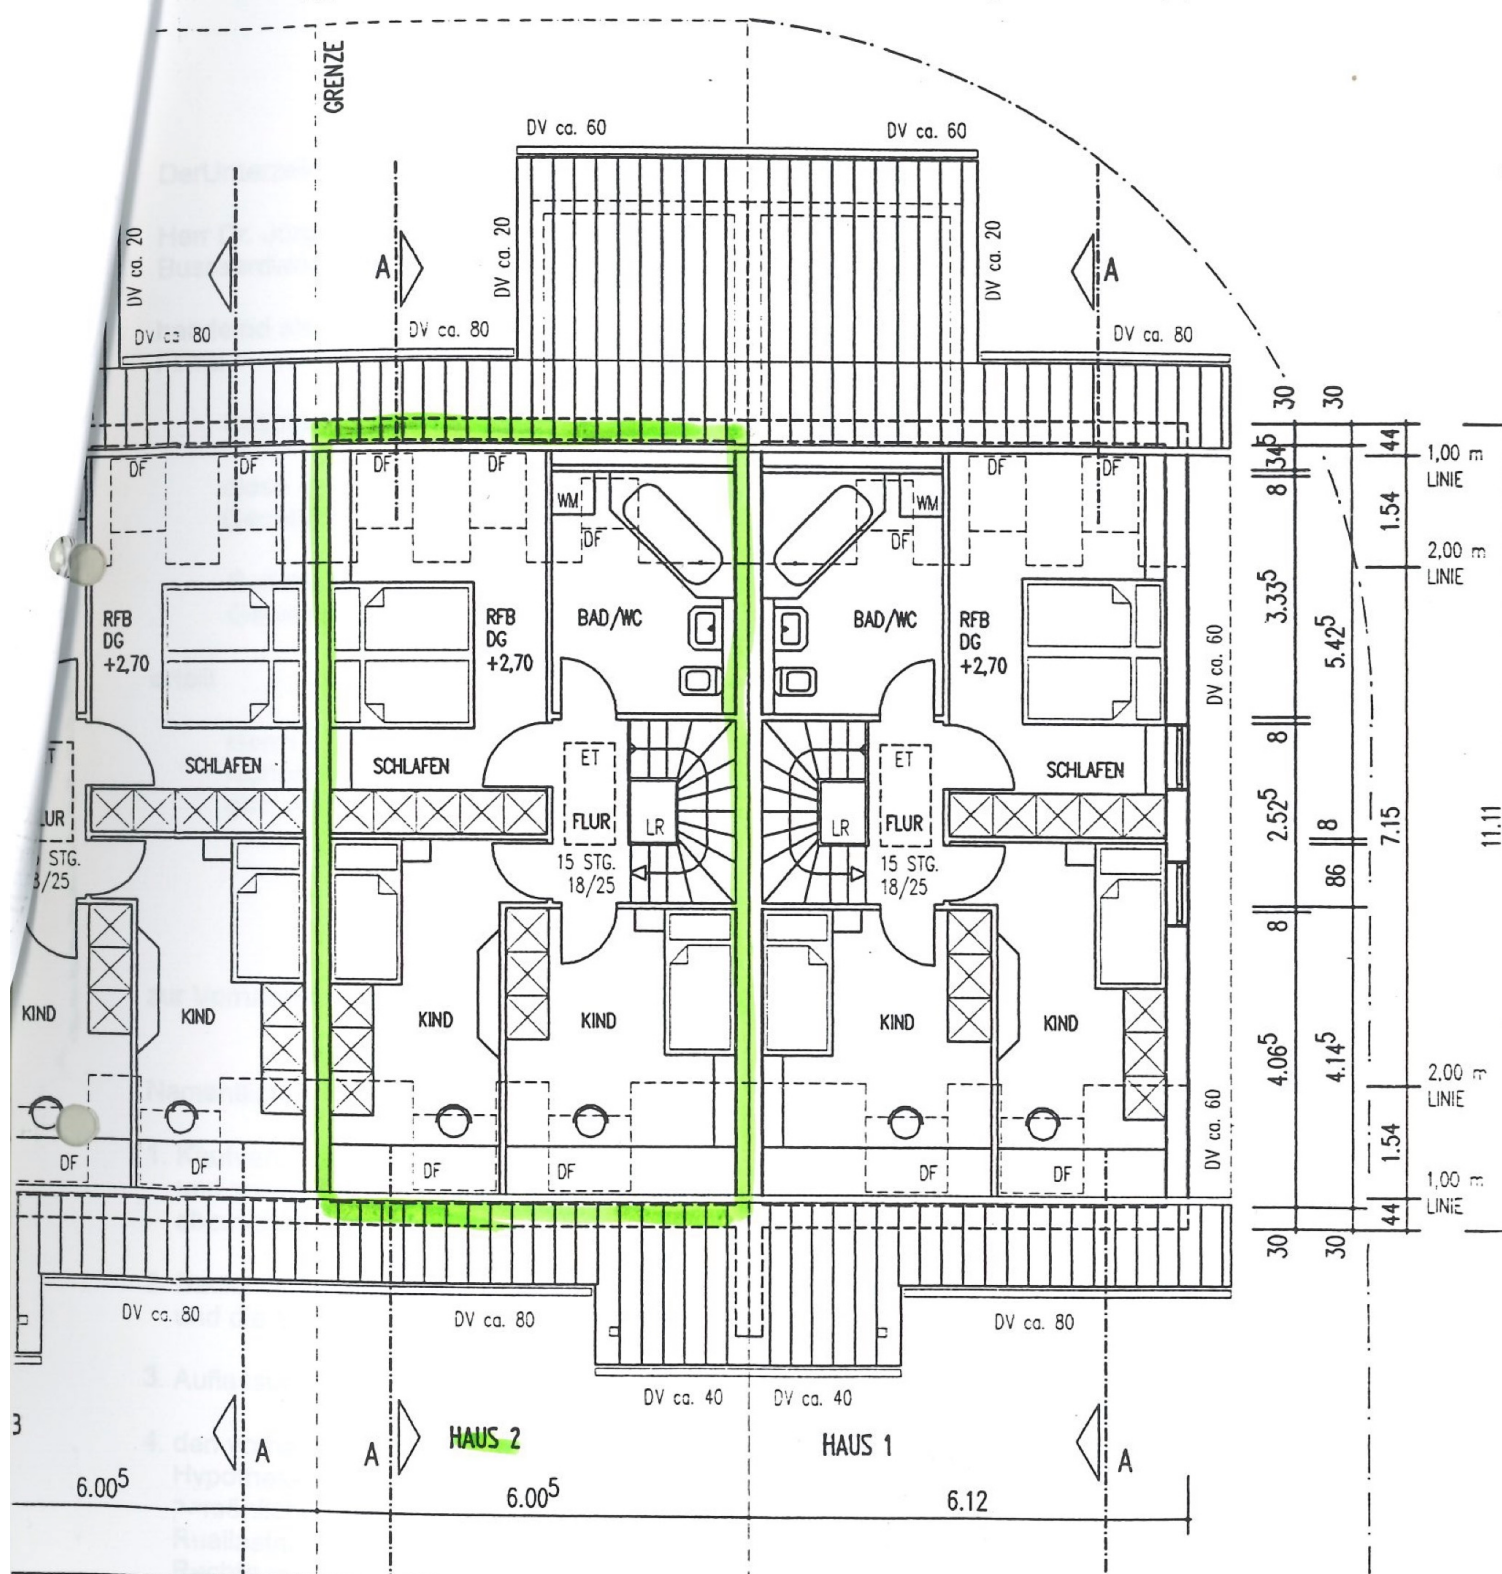


Größe:	Maßstab:	Datum:	Blatt-Nr.
60/30	1 : 100	07.04.1997	B 101
Bezeichnung:			
GRUNDRISS			
ERDGESCHOSS			

	2		5.98 ⁵	2		6.11	
17 ⁵	17 ⁵		5.63 ⁵	17 ⁵	17 ⁵	5.63 ⁵	30
3.01	17 ⁵	17 ⁵	3.01	8	2.54 ⁵	17 ⁵	17 ⁵ 2.54 ⁵ 8 3.01 30
2.35 ⁵	17 ⁵	17 ⁵	2.35 ⁵	8	3.20	17 ⁵	17 ⁵ 3.20 8 2.35 ⁵ 30

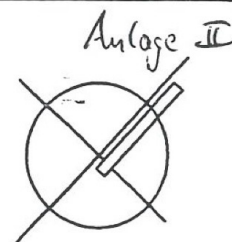

AU
 BARTH GASSMANN
 FREIE ARCHITEKTEN
 SCHUMANNSTRASSE 7
 08056 ZWICKAU
 TEL 0375 294667
 FAX 0375 281569
 RAPSWEG 10
 73527 SCHW. GMUND
 TEL 07171 81674
 FAX 07171 81659

Projekt:
 NEUBAU VON 8 REIHENHAUSERN
 MIT 8 GARAGEN UND 8 ST
 BAUABSCHNITT IV; ABSCHNITT A
 IN 09224 GRUNA
 "GEBRUDER - GRIMM"

Größe:	Masstab:	Datum:	Blatt-Nr.
60/30	1 : 100	07.04.1997	B 102
Bezeichnung: GRUNDRISS DACHGESCHOSS			