


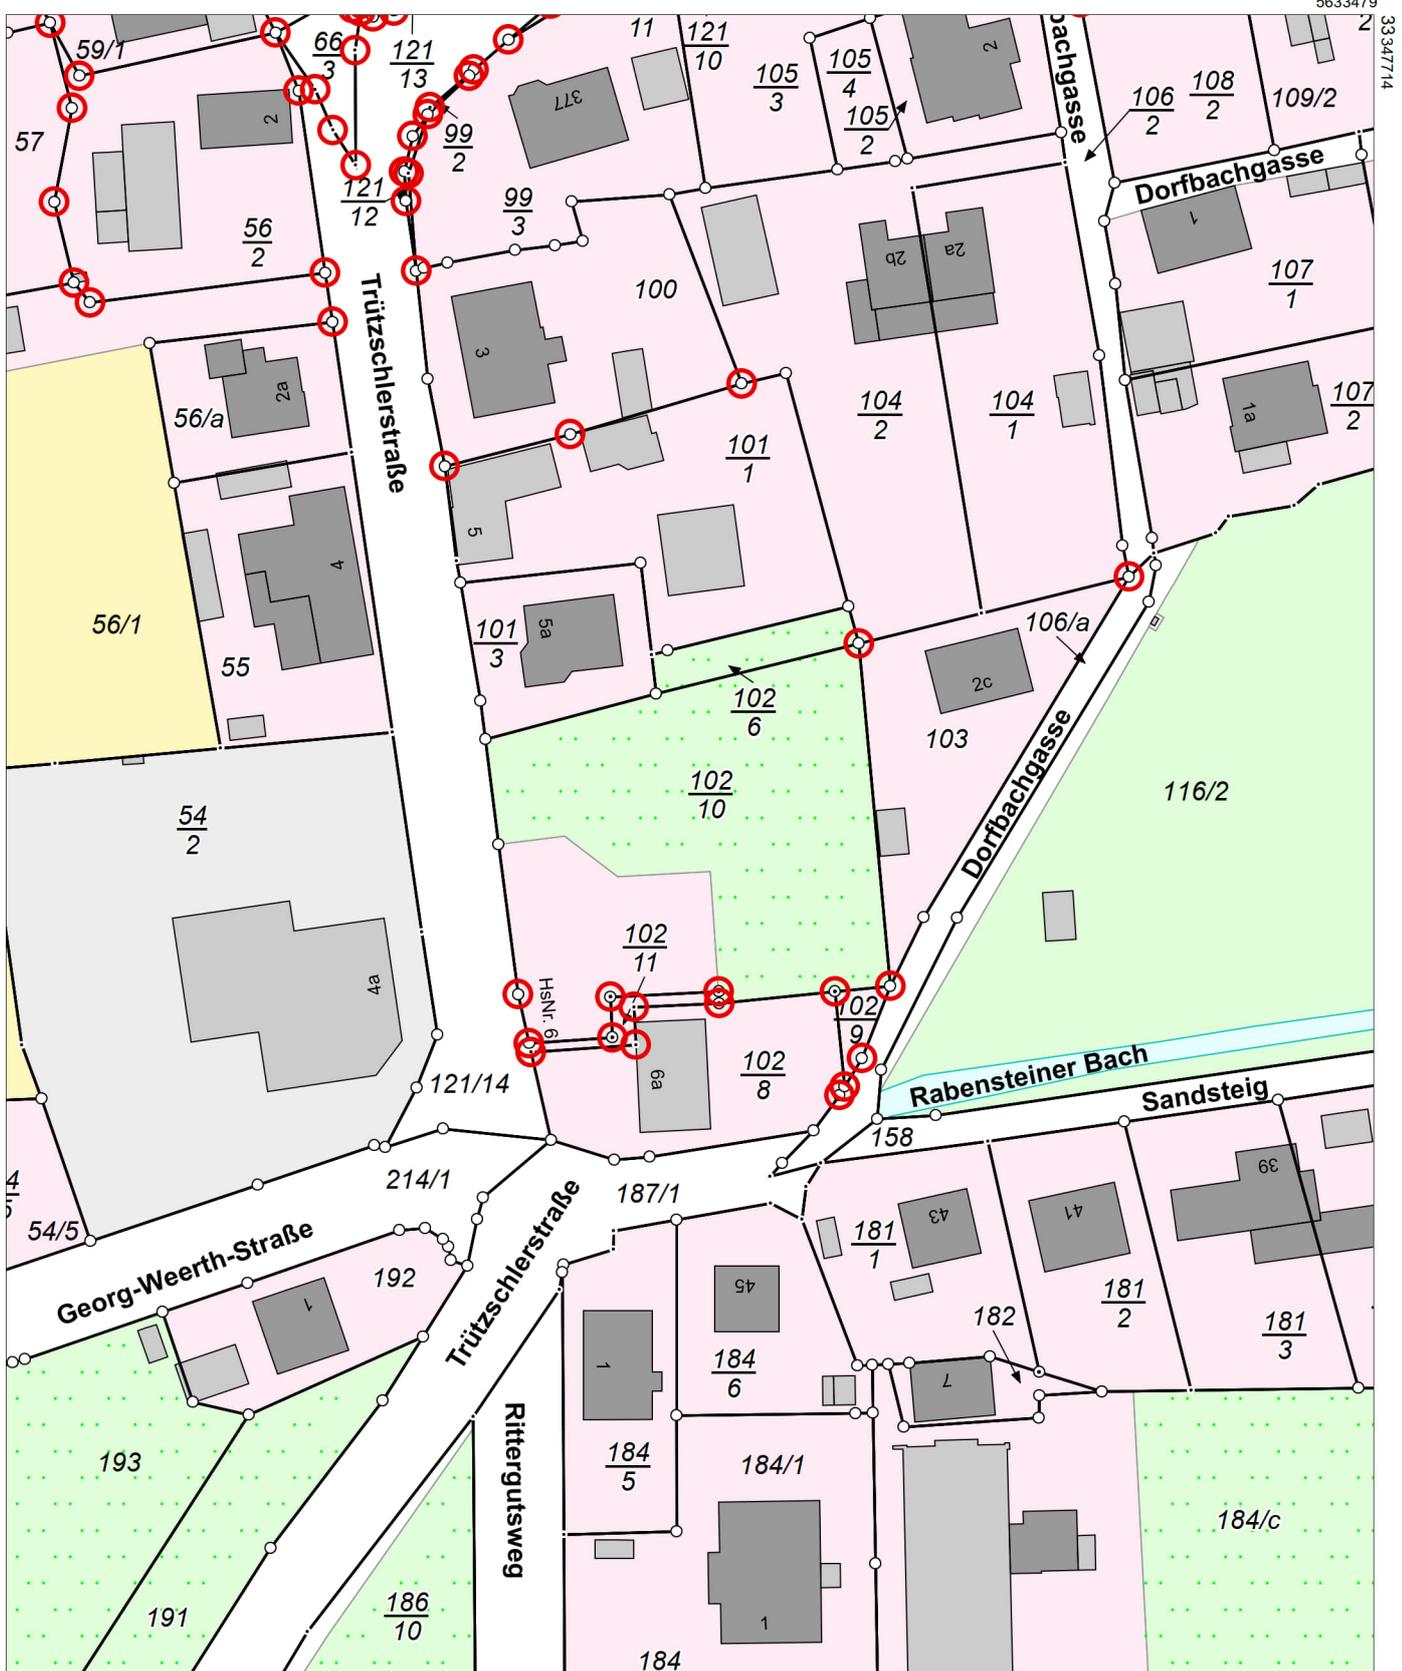

Flurstück: 102/10
Gemarkung: Niederrabenstein (0121)

Gemeinde: Stadt Chemnitz
Kreis: Kreisfreie Stadt Chemnitz

Erstellt am 24.06.2024



5633259

Maßstab 1:1000 0 10 20 30 Meter

Benutzung nach Maßgabe § 4 der Durchführungsverordnung zum Sächsischen Vermessungs- und Katastergesetz
Der Auszug aus dem Liegenschaftskataster ist zur Entnahme von Maßen, insbesondere von Grenzmaßen oder Grenzabständen nicht geeignet.
Gefertigt durch: ObVI Kraft, Winfried, Henriettenstraße 2, 09112 Chemnitz